





meubels zijn ter inspiratie, komen niet bij opleverniveau

Beverwijk - Seringenhof - 20 appartementen

schaal 1: 50 versie: mei 2024

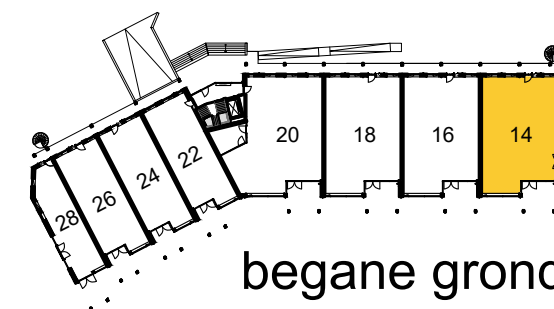

begane grond appartement 14

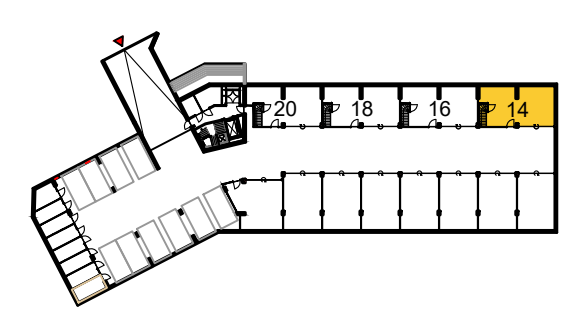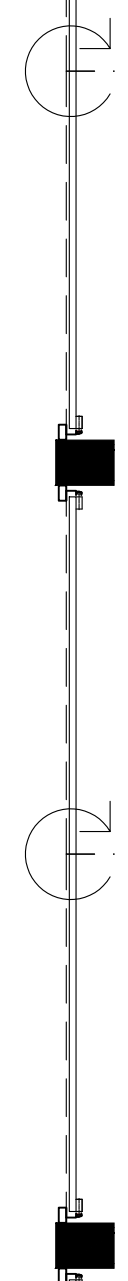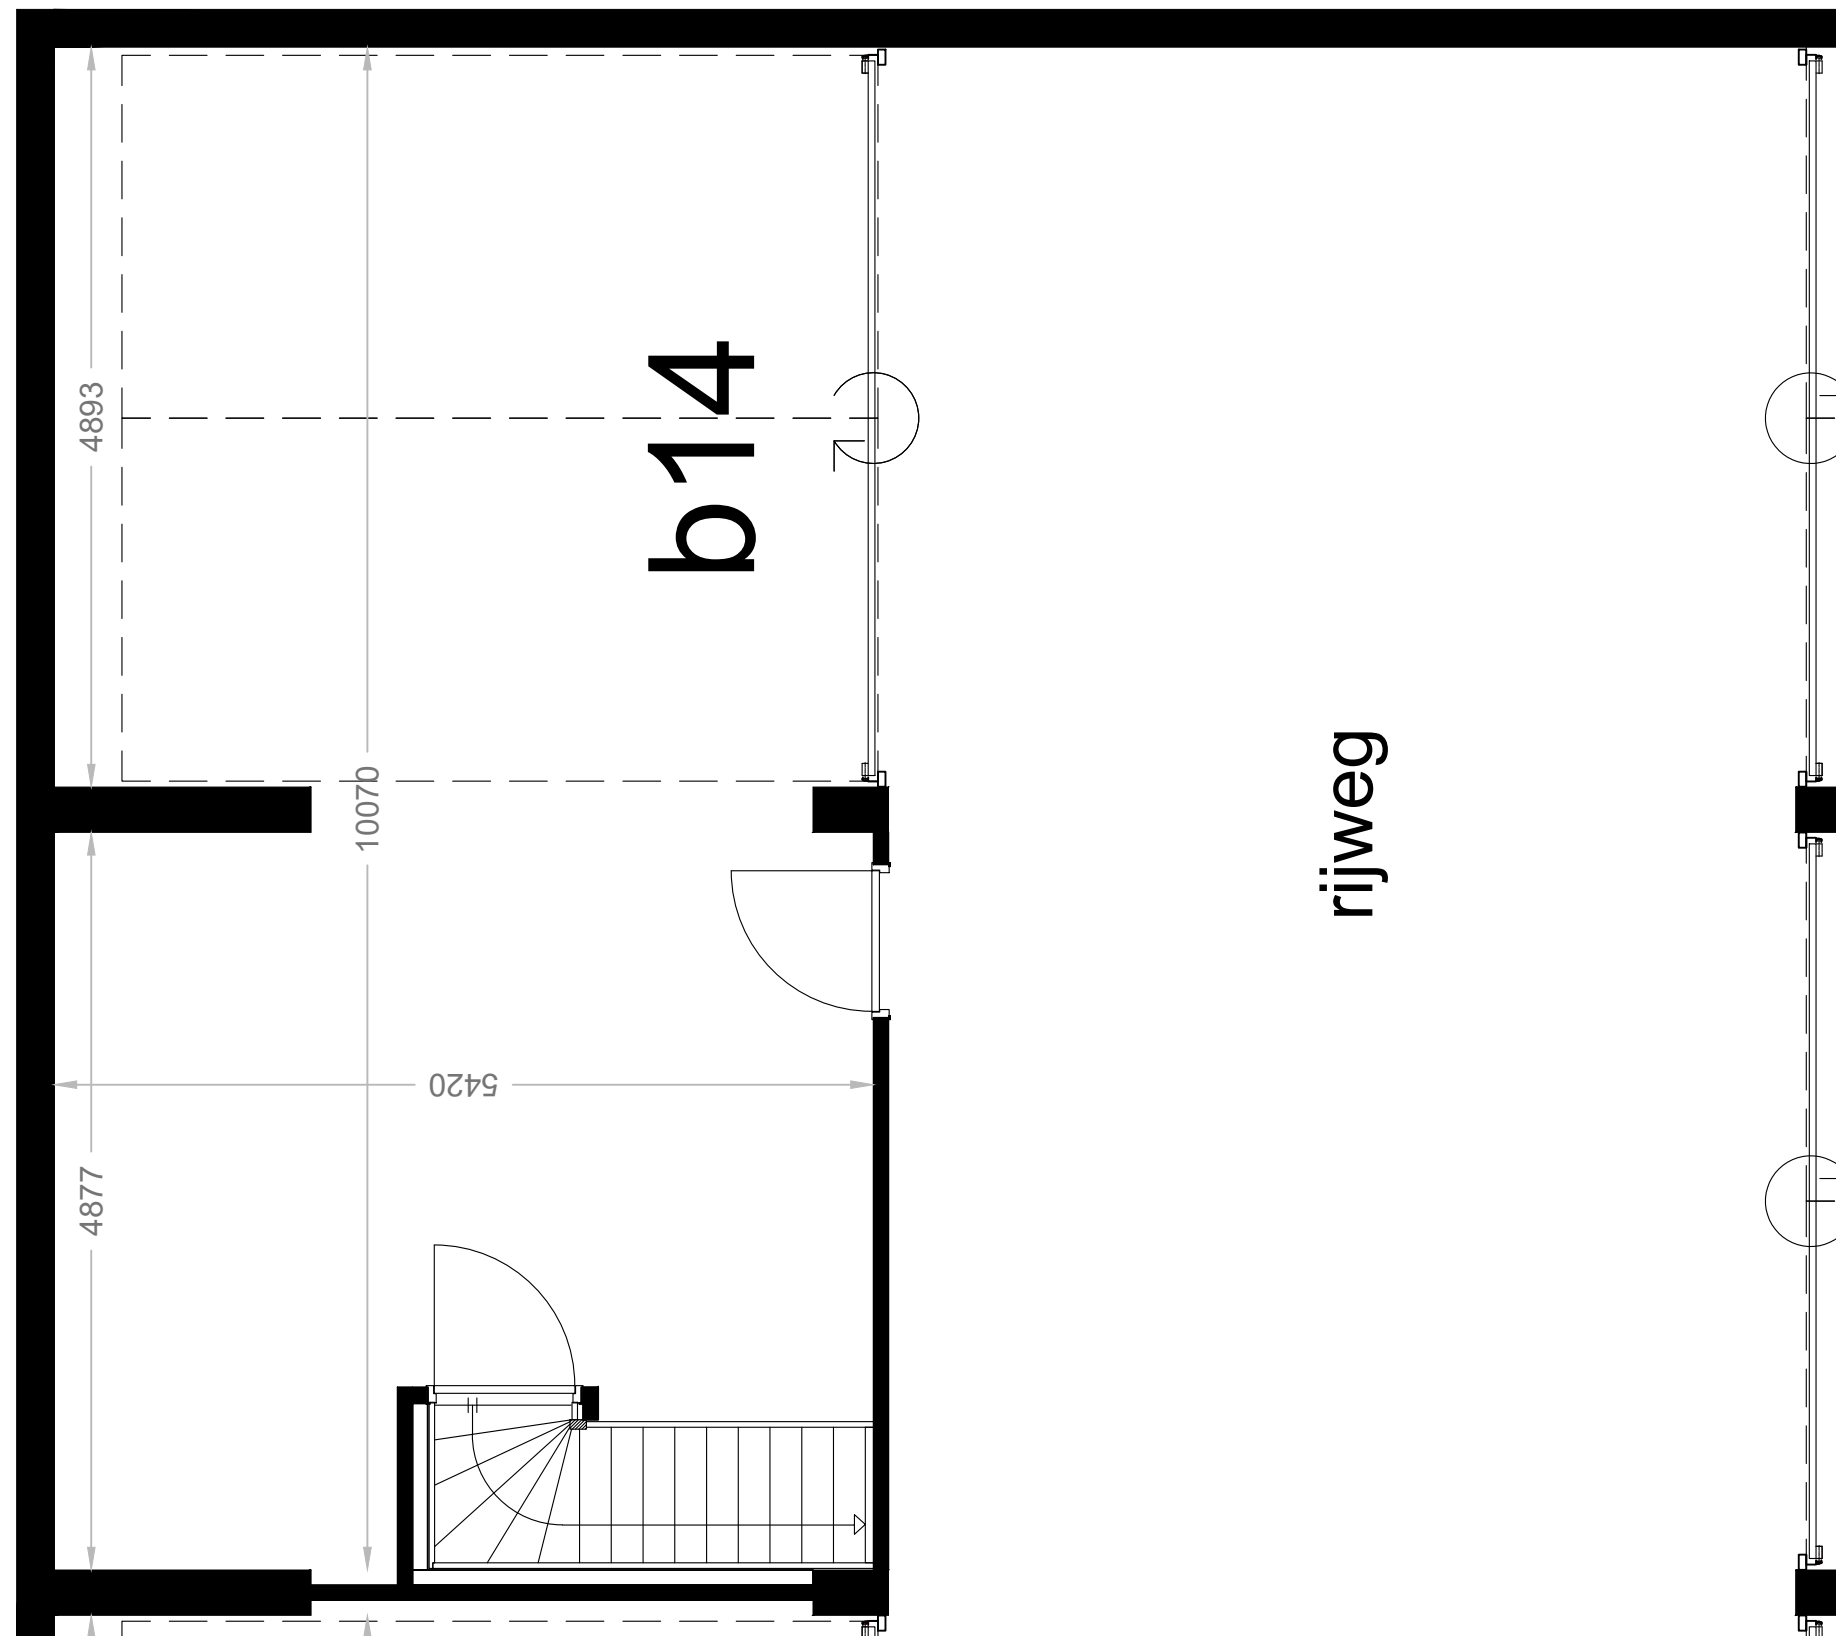


meubels zijn ter inspiratie, komen niet bij opleverniveau

Beverwijk - Seringenhof - 20 appartementen

schaal 1: 50 versie: mei 2024

privé box 14


kelder appartement 14

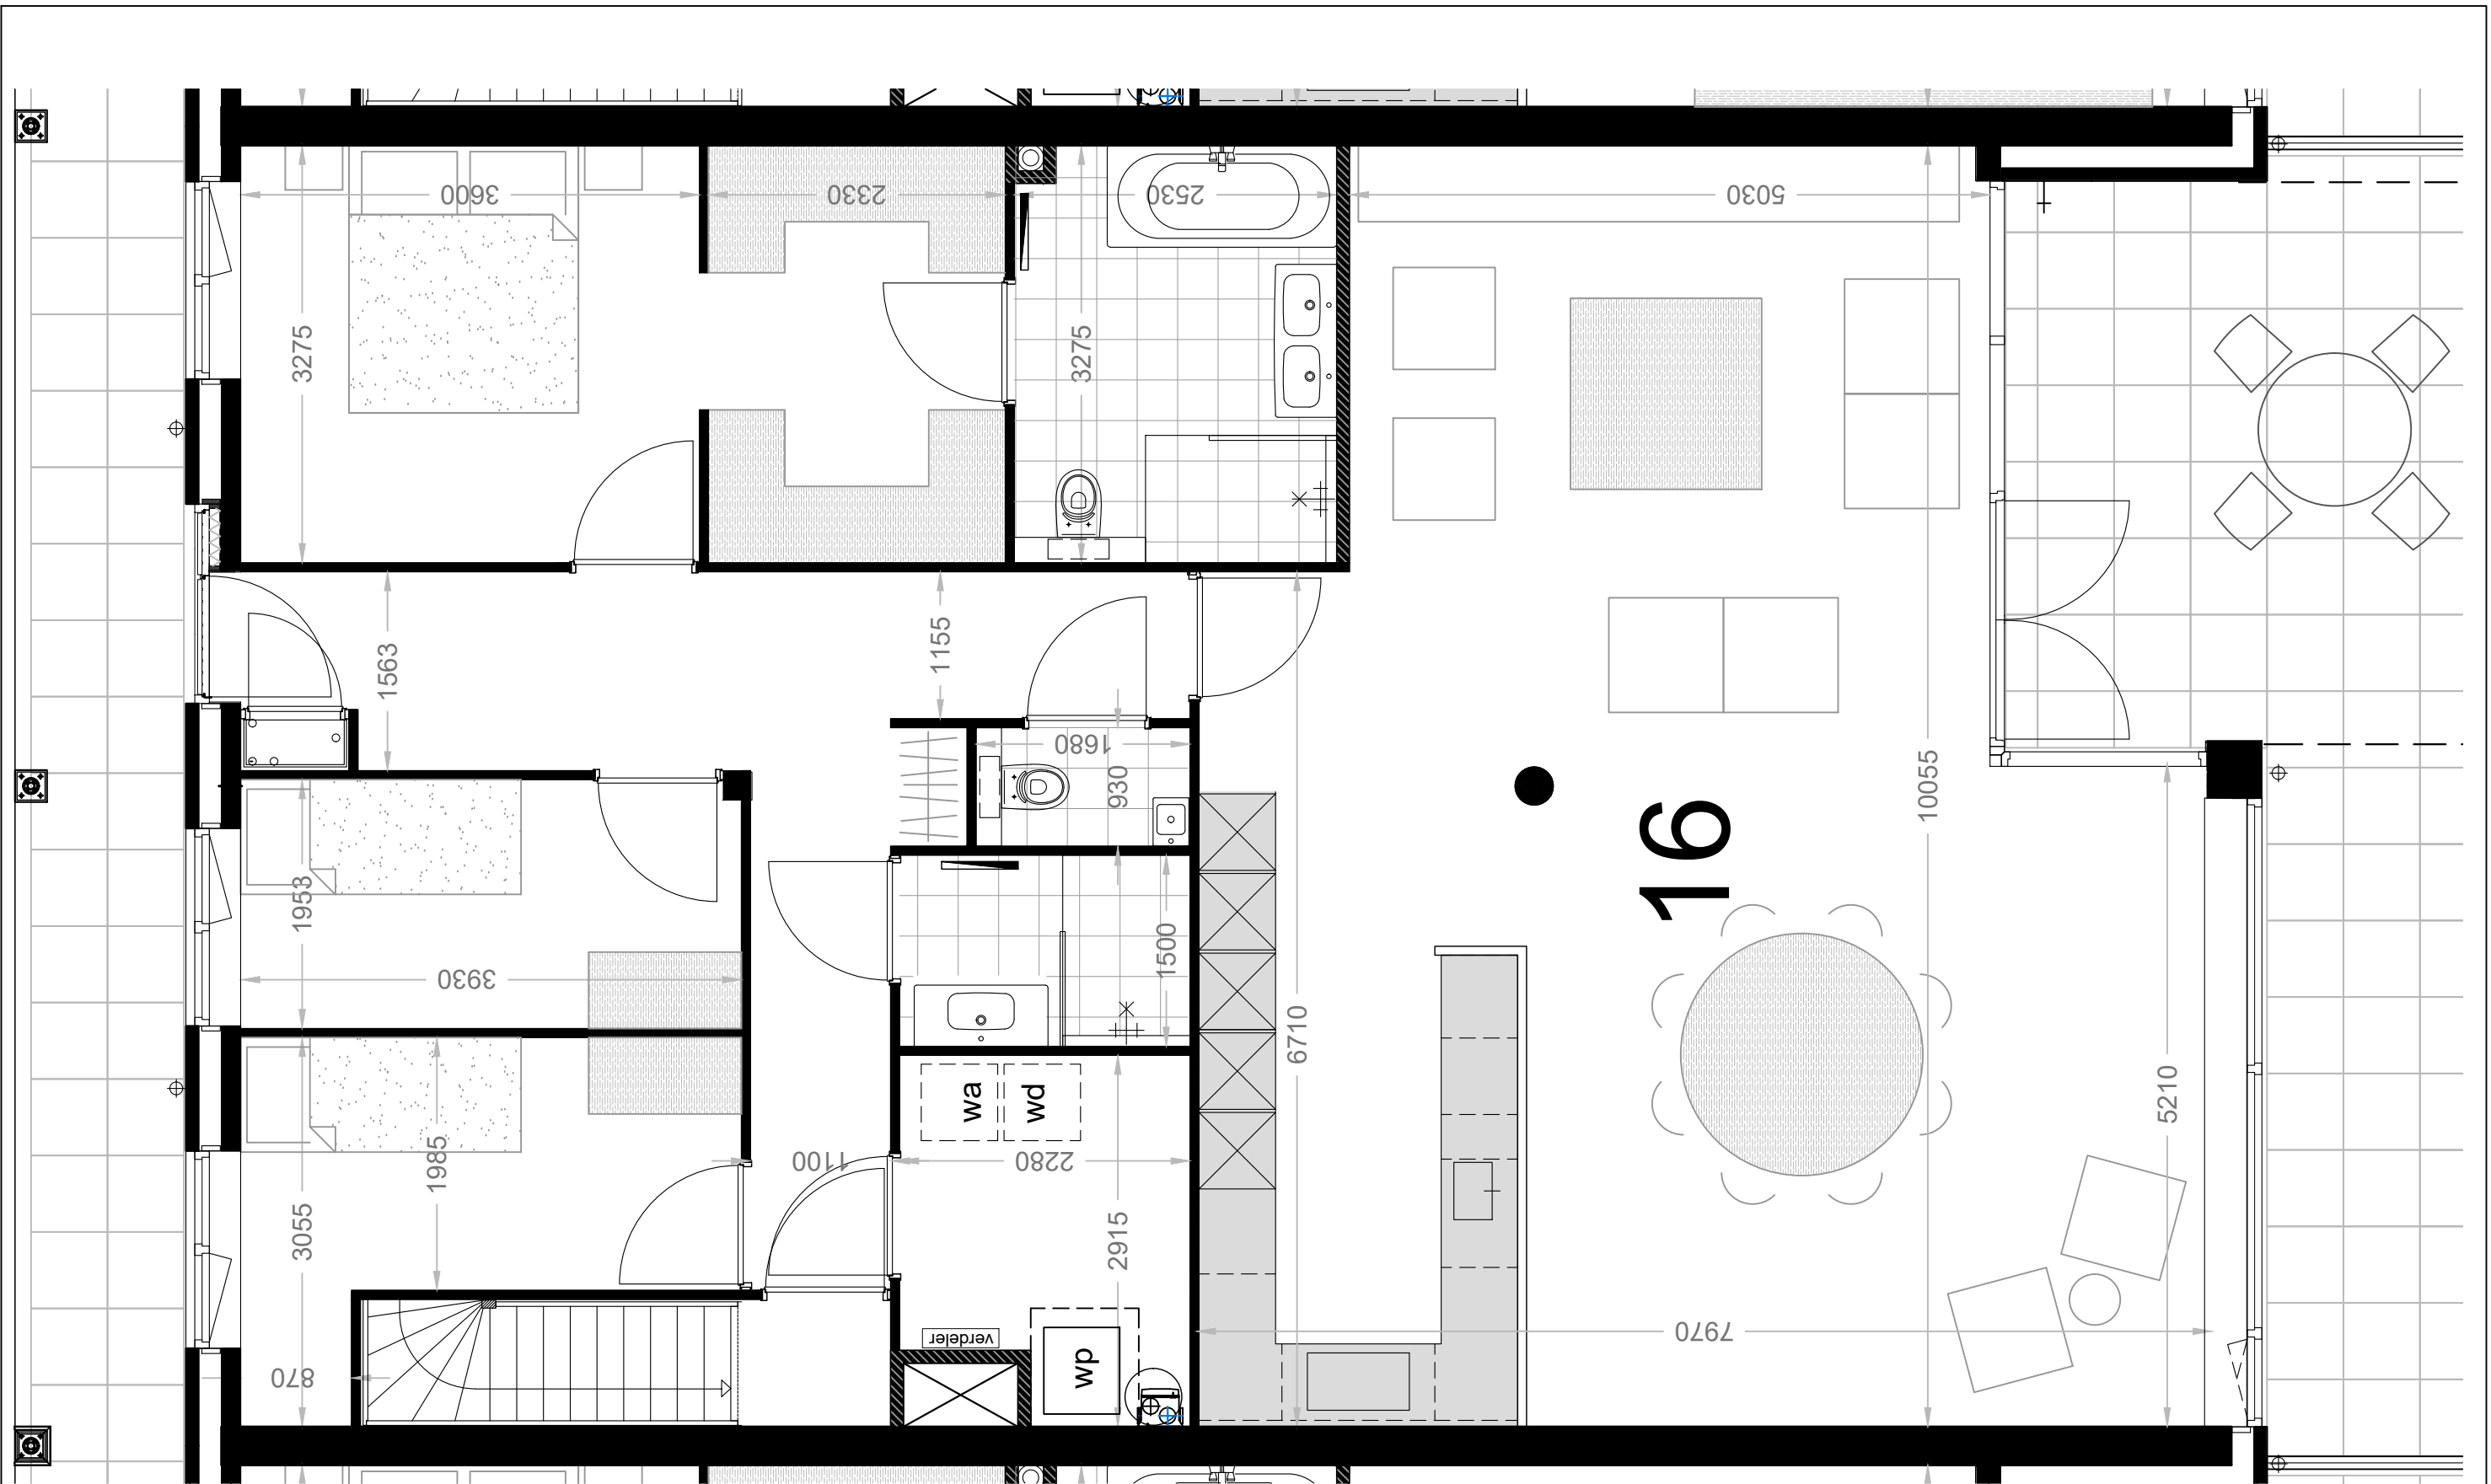


meubels zijn ter inspiratie, komen niet bij opleverniveau

Beverwijk - Seringenhof - 20 appartementen



schaal 1: 50 versie: mei 2024

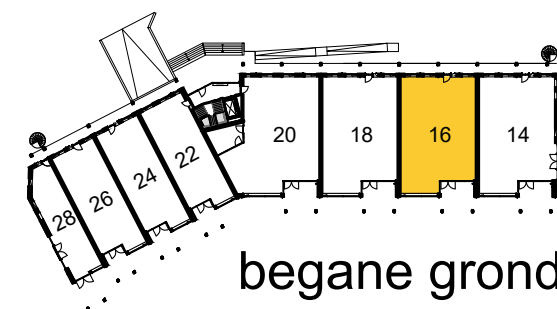

begane grond appartement 16

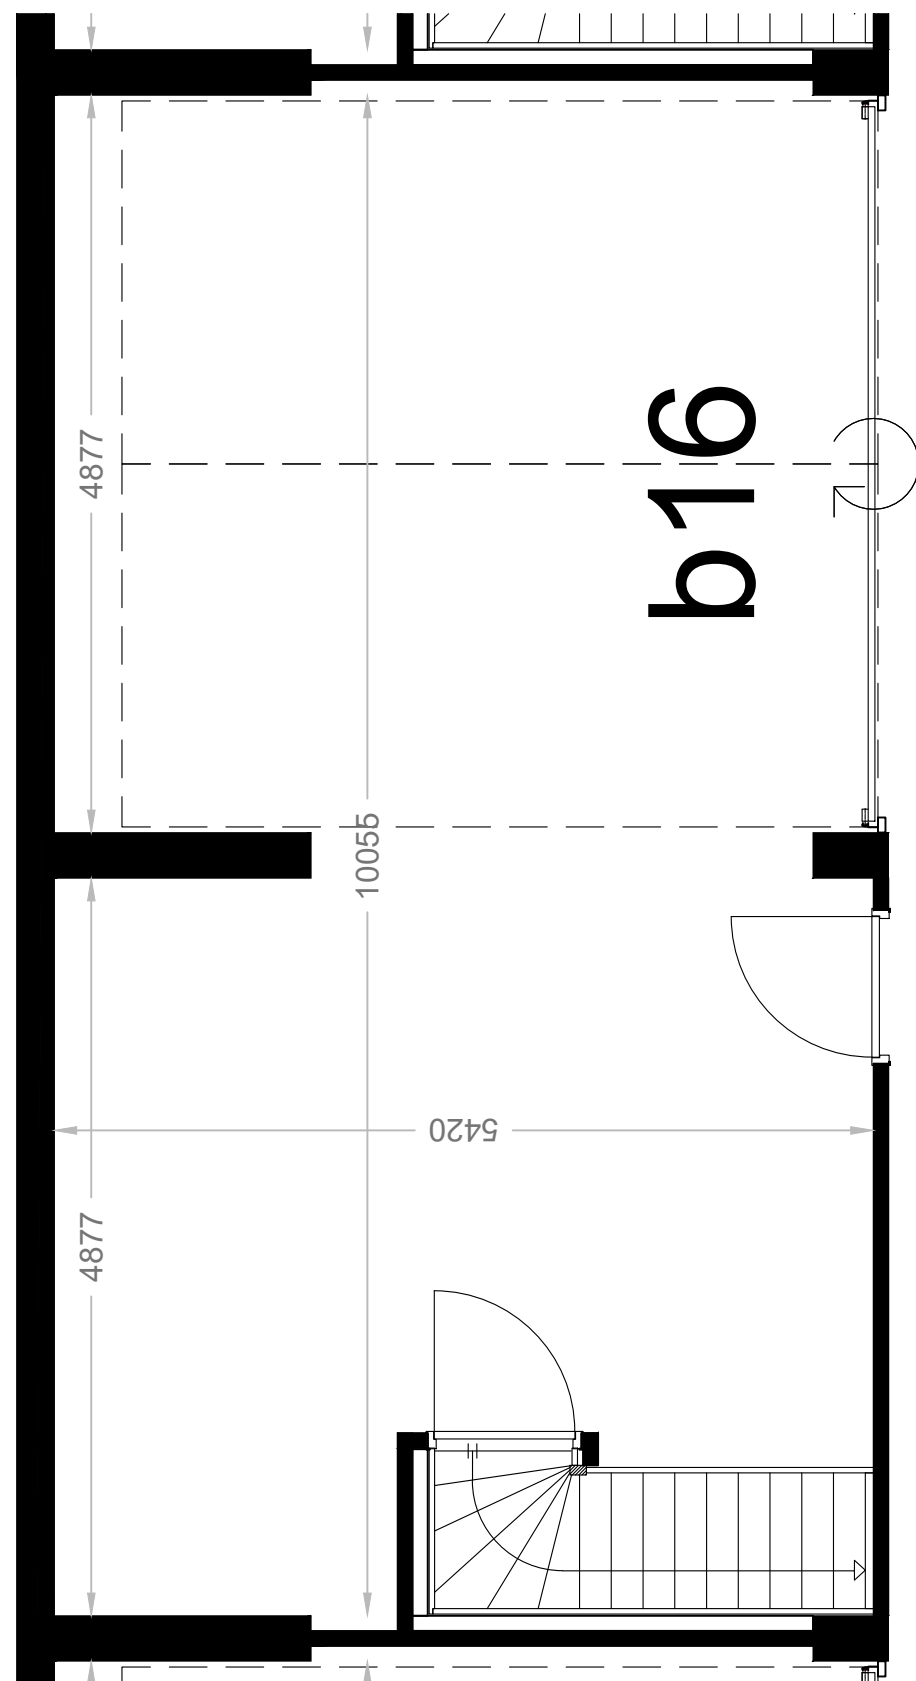

rijweg

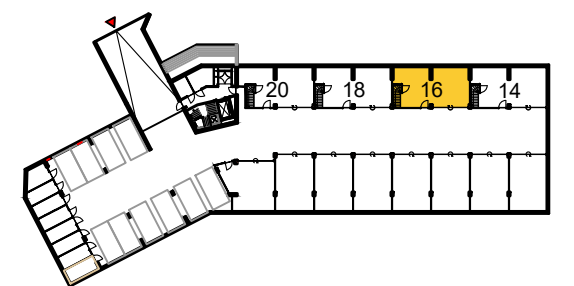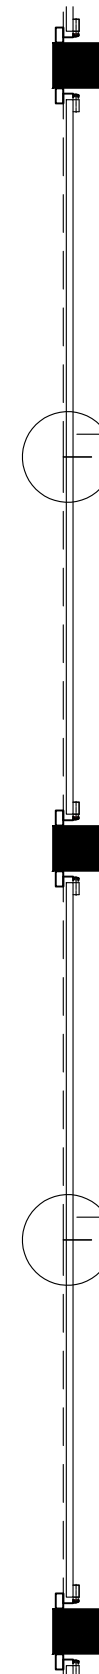


meubels zijn ter inspiratie, komen niet bij opleverniveau

Beverwijk - Seringenhof - 20 appartementen

schaal 1: 50 versie: mei 2024

privé box 16


kelder appartement 16

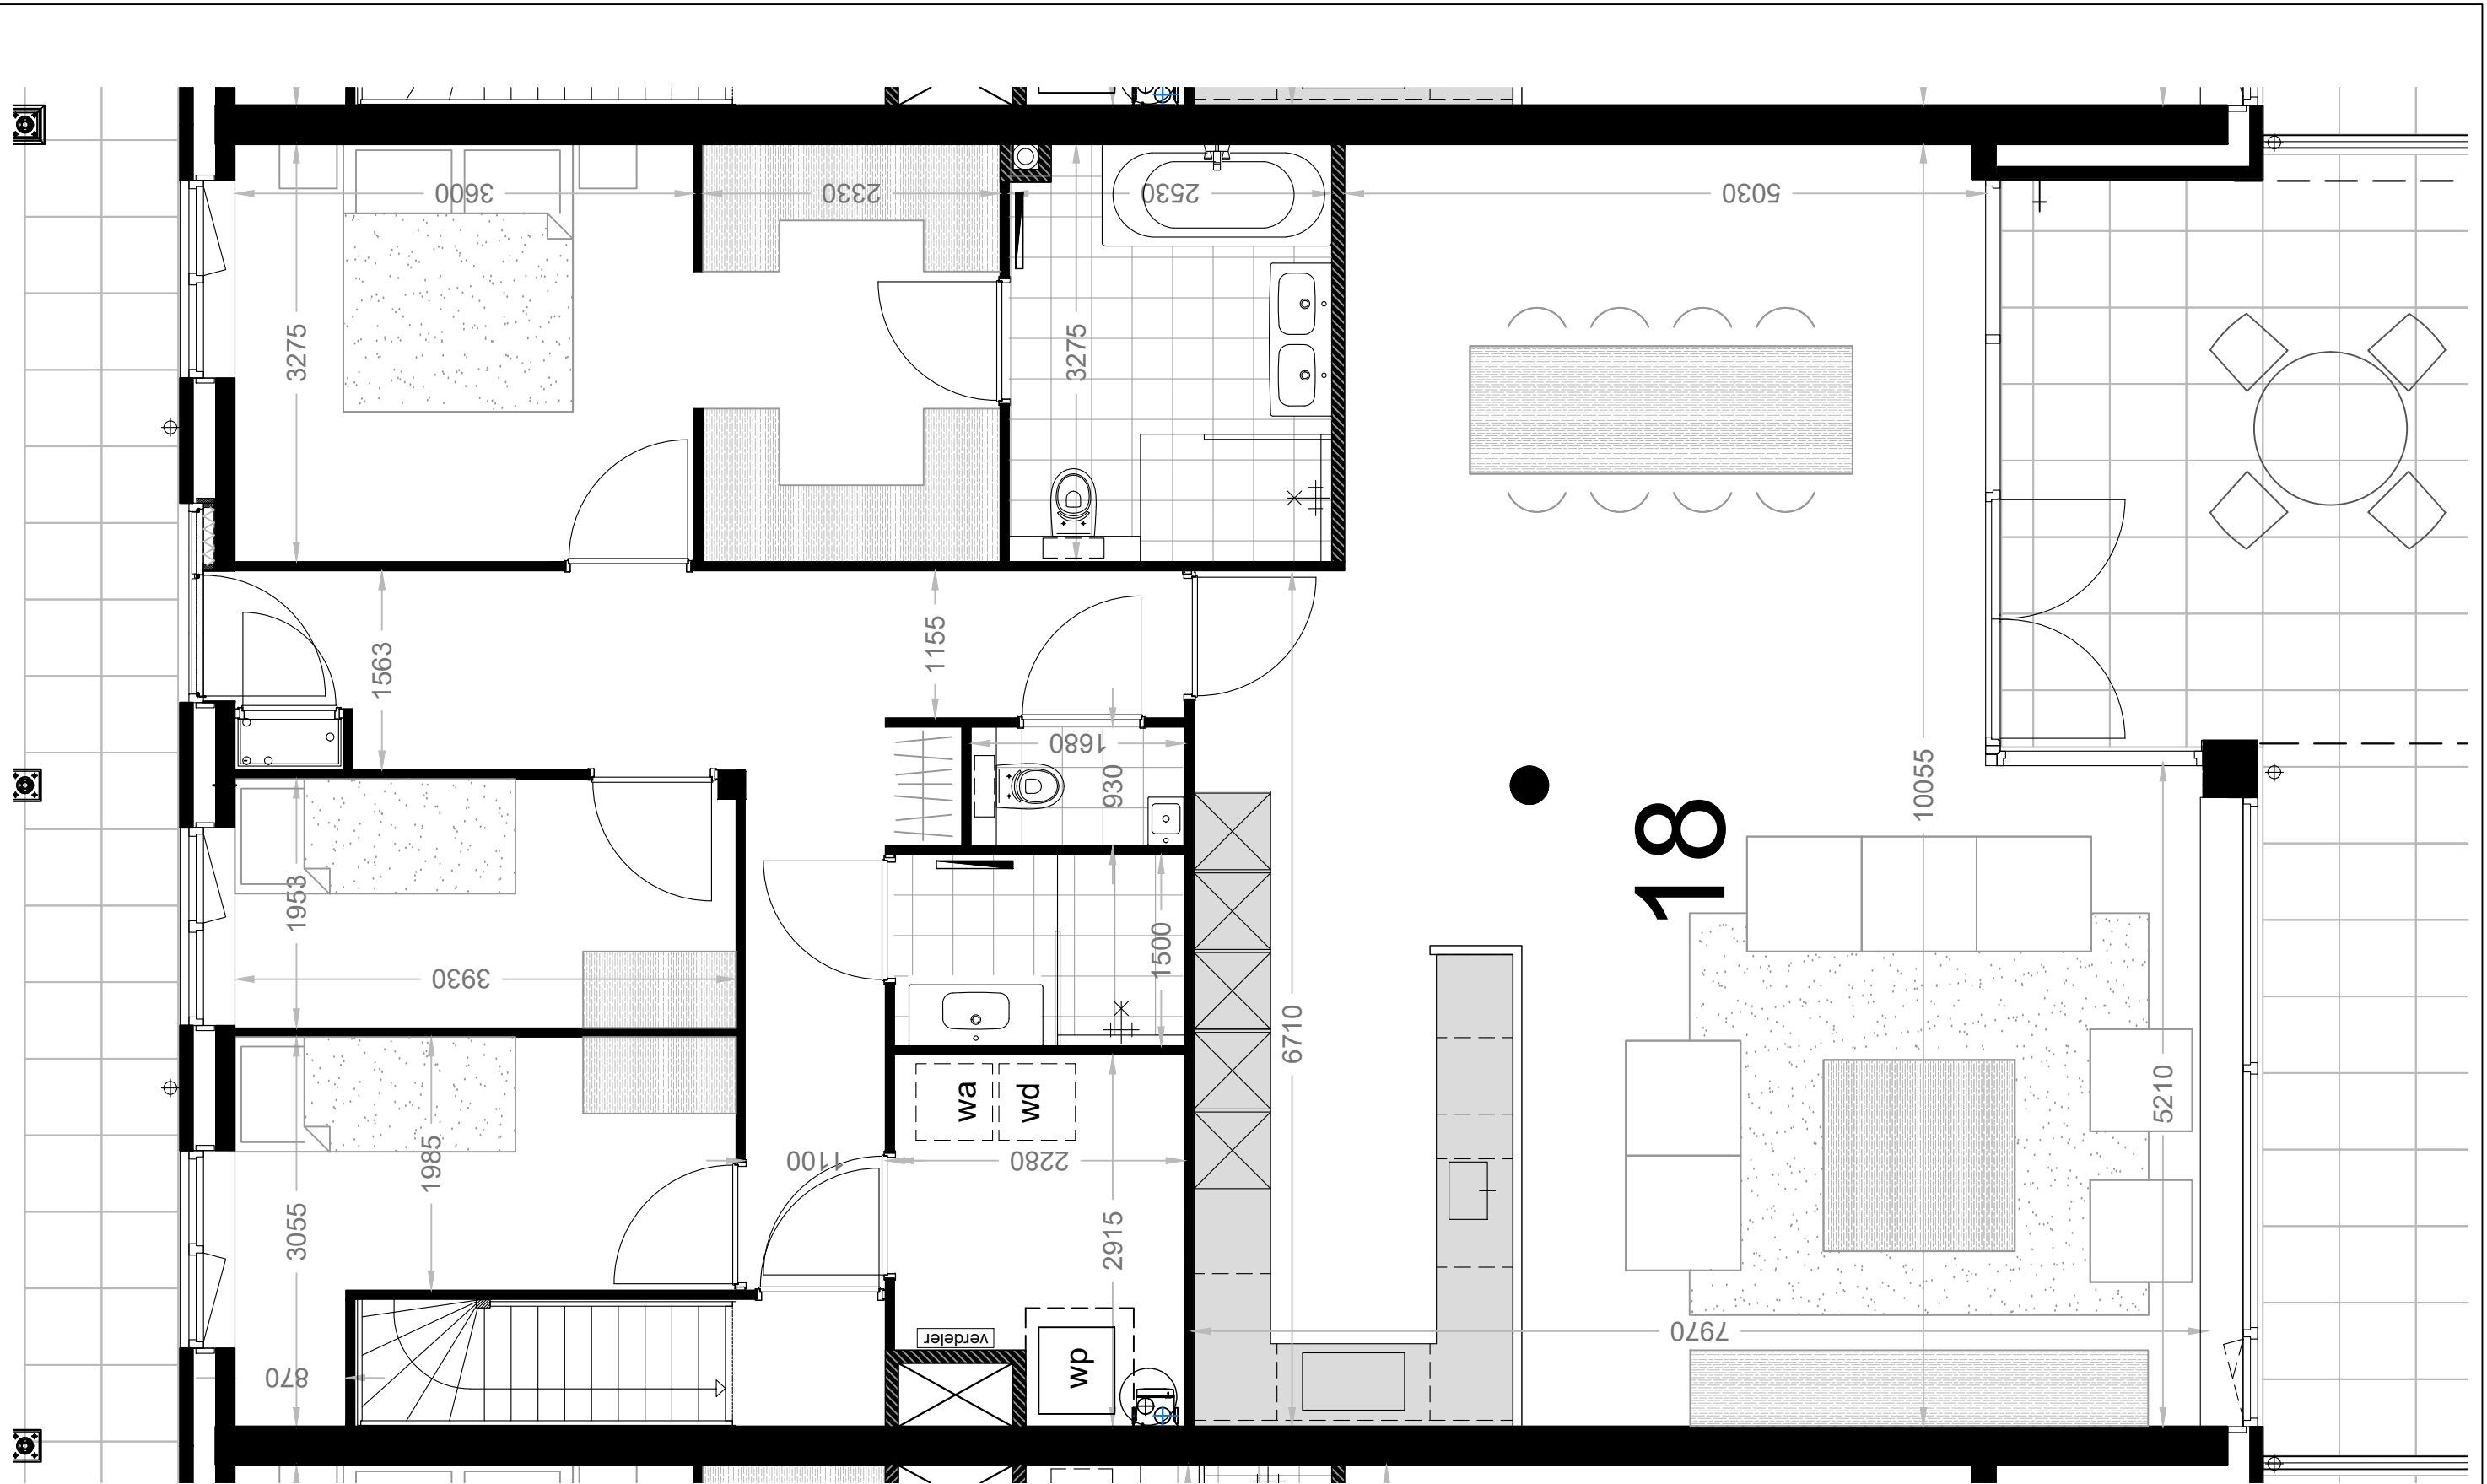


meubels zijn ter inspiratie, komen niet bij opleverniveau

Beverwijk - Seringenhof - 20 appartementen


schaal 1: 50 versie: mei 2024

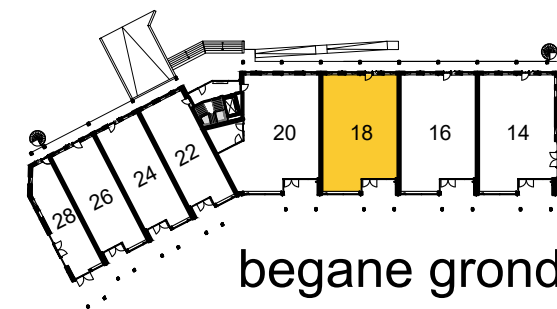

begane grond appartement 18

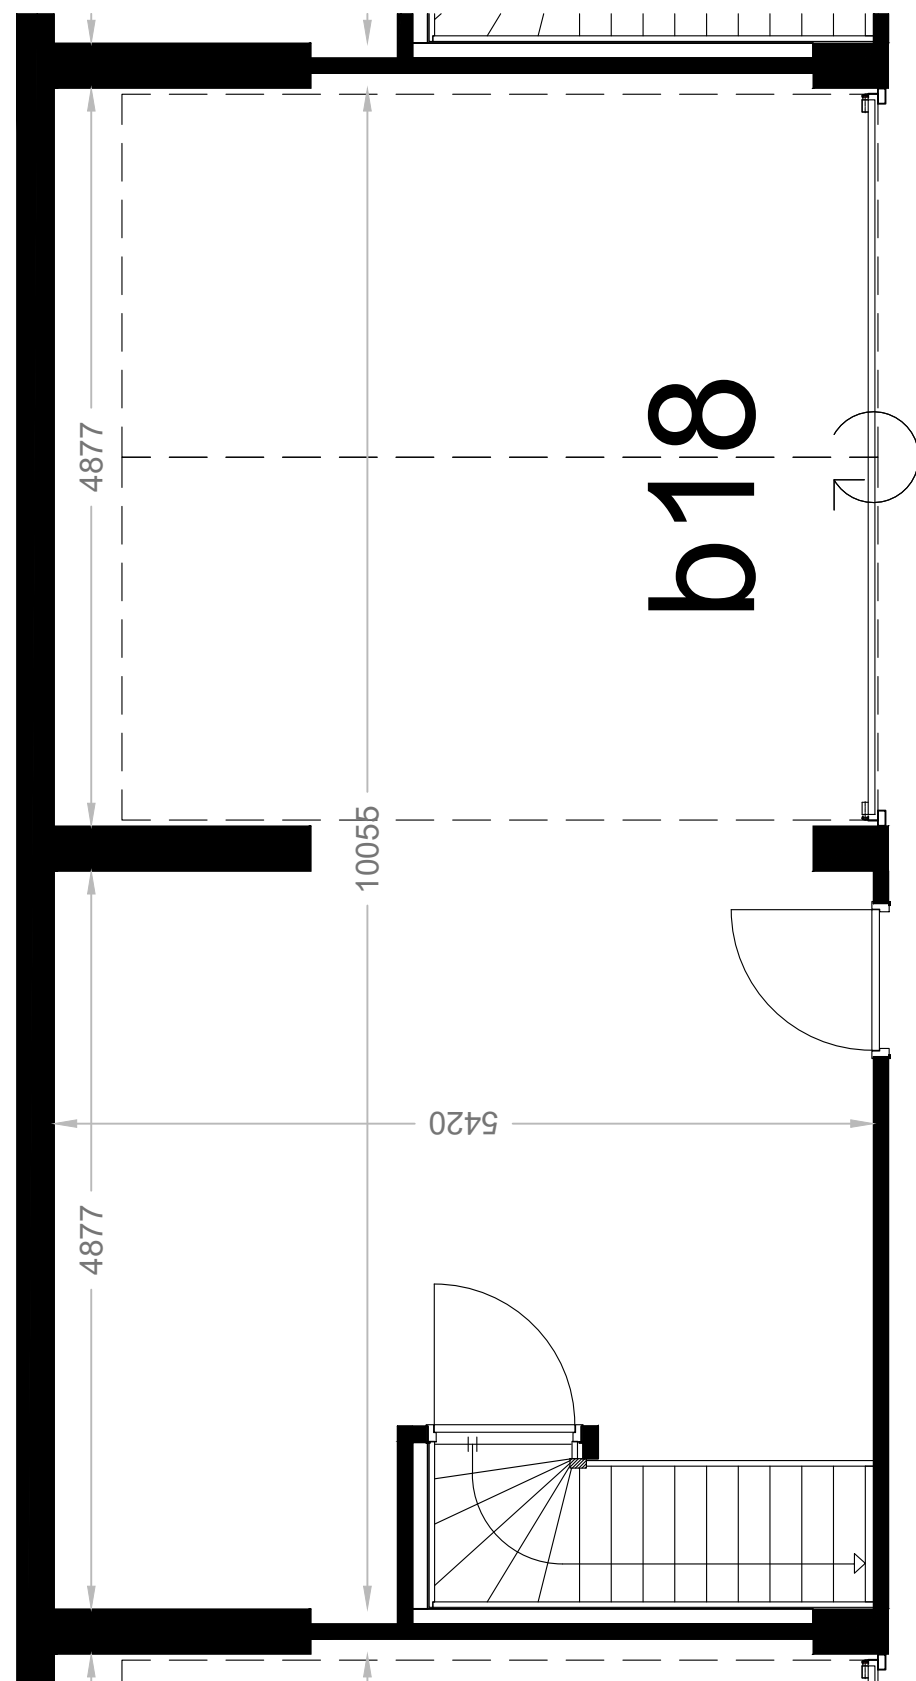

rijweg

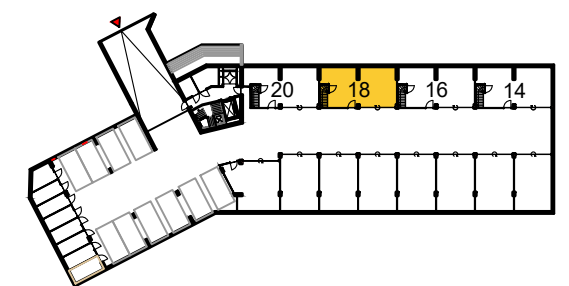


meubels zijn ter inspiratie, komen niet bij opleverniveau

Beverwijk - Seringenhof - 20 appartementen

schaal 1: 50 versie: mei 2024


privé box 18  
kelder appartement 18

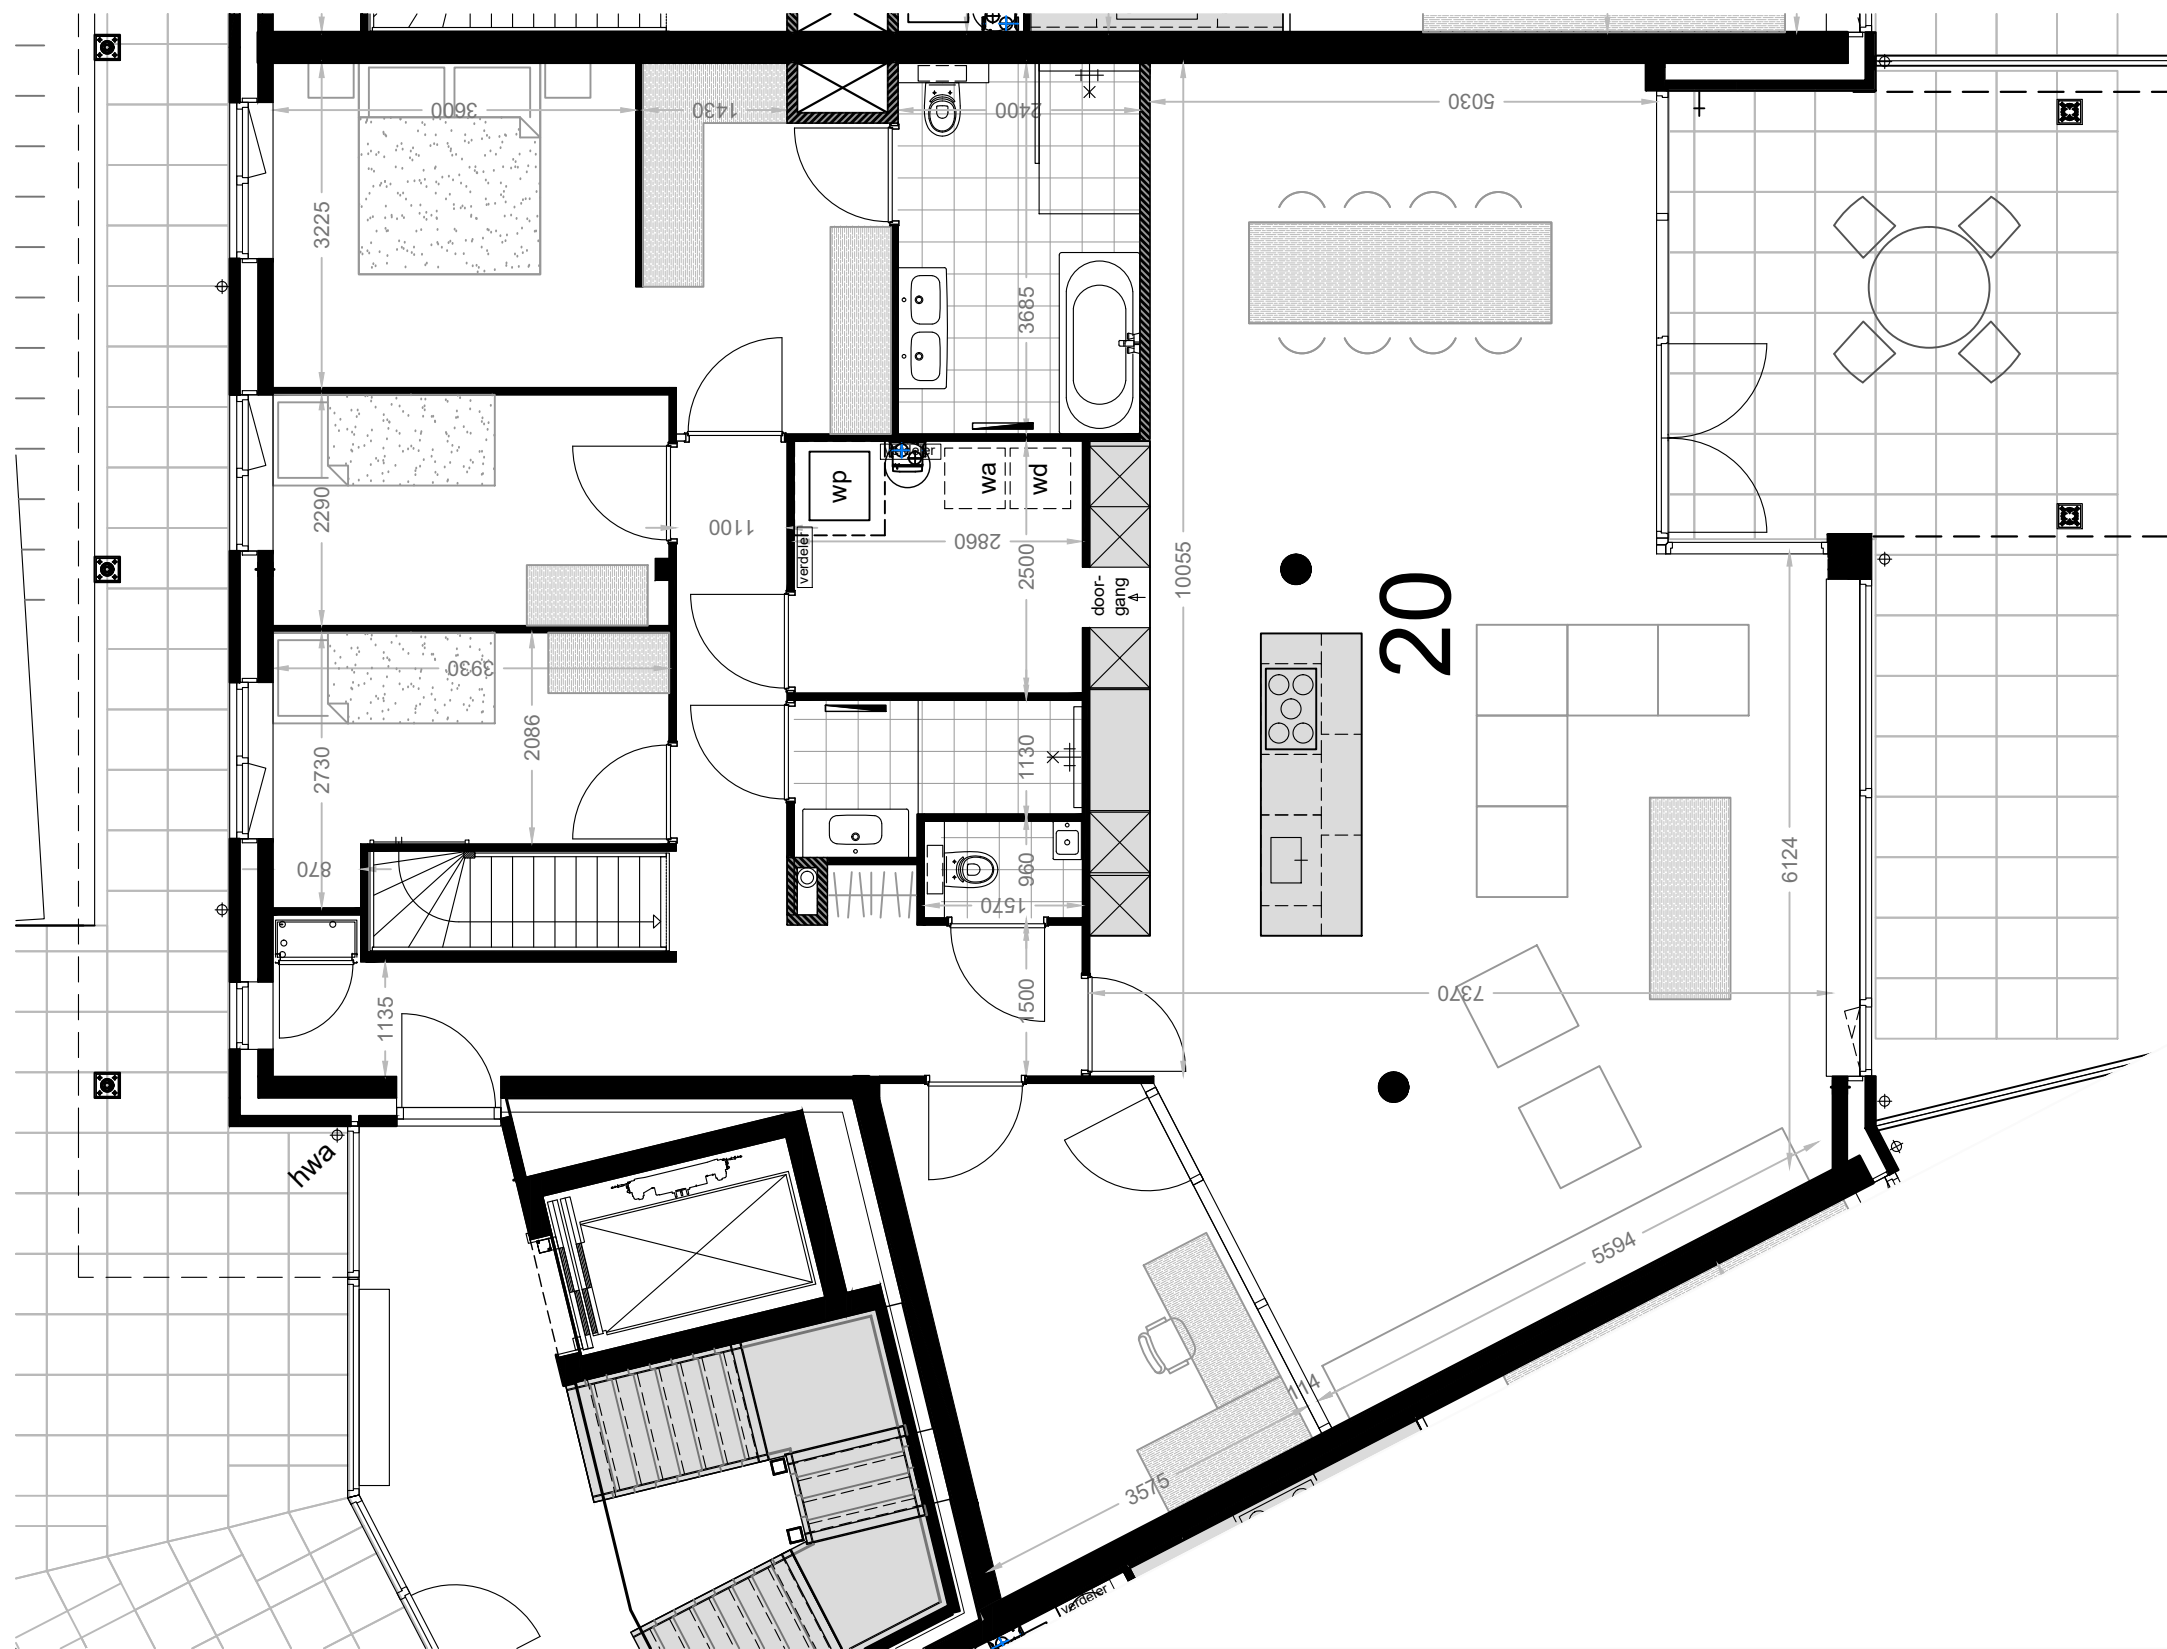


meubels zijn ter inspiratie, komen niet bij opleverniveau

Beverwijk - Seringenhof - 20 appartementen

schaal 1:75 versie: mei 2024


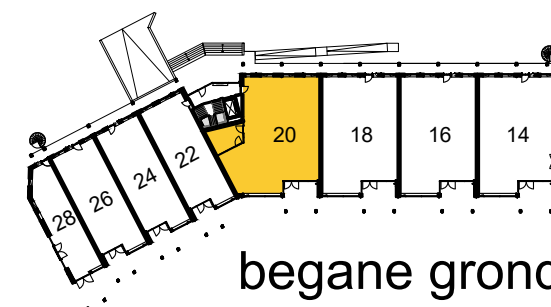


begane grond appartement 20

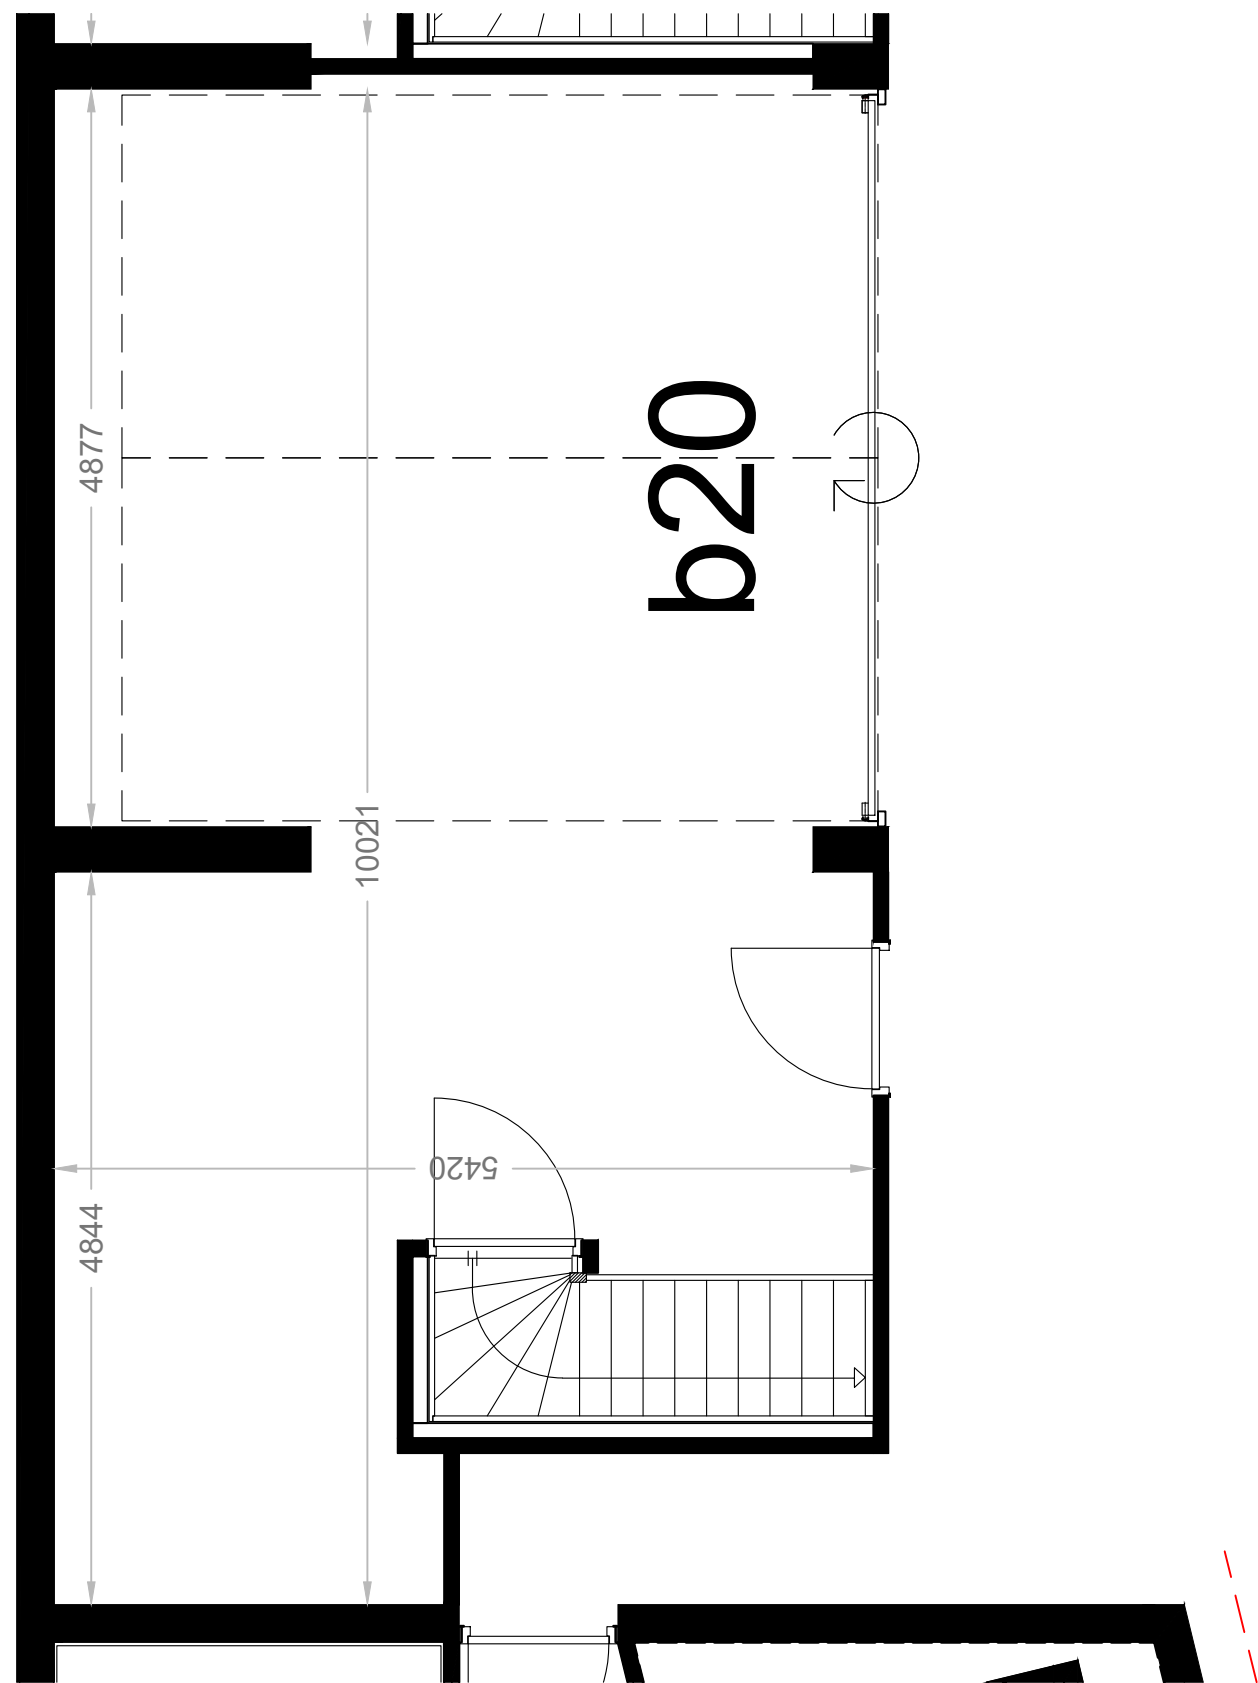

b20

rijweg

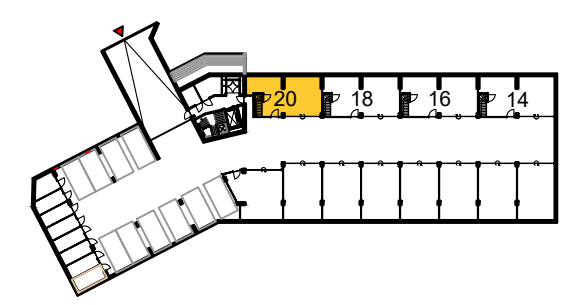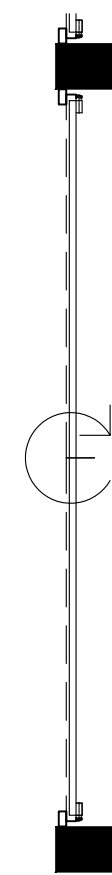


meubels zijn ter inspiratie, komen niet bij opleverniveau

Beverwijk - Seringenhof - 20 appartementen

schaal 1: 50 versie: mei 2024

privé box 20  
kelder appartement 20




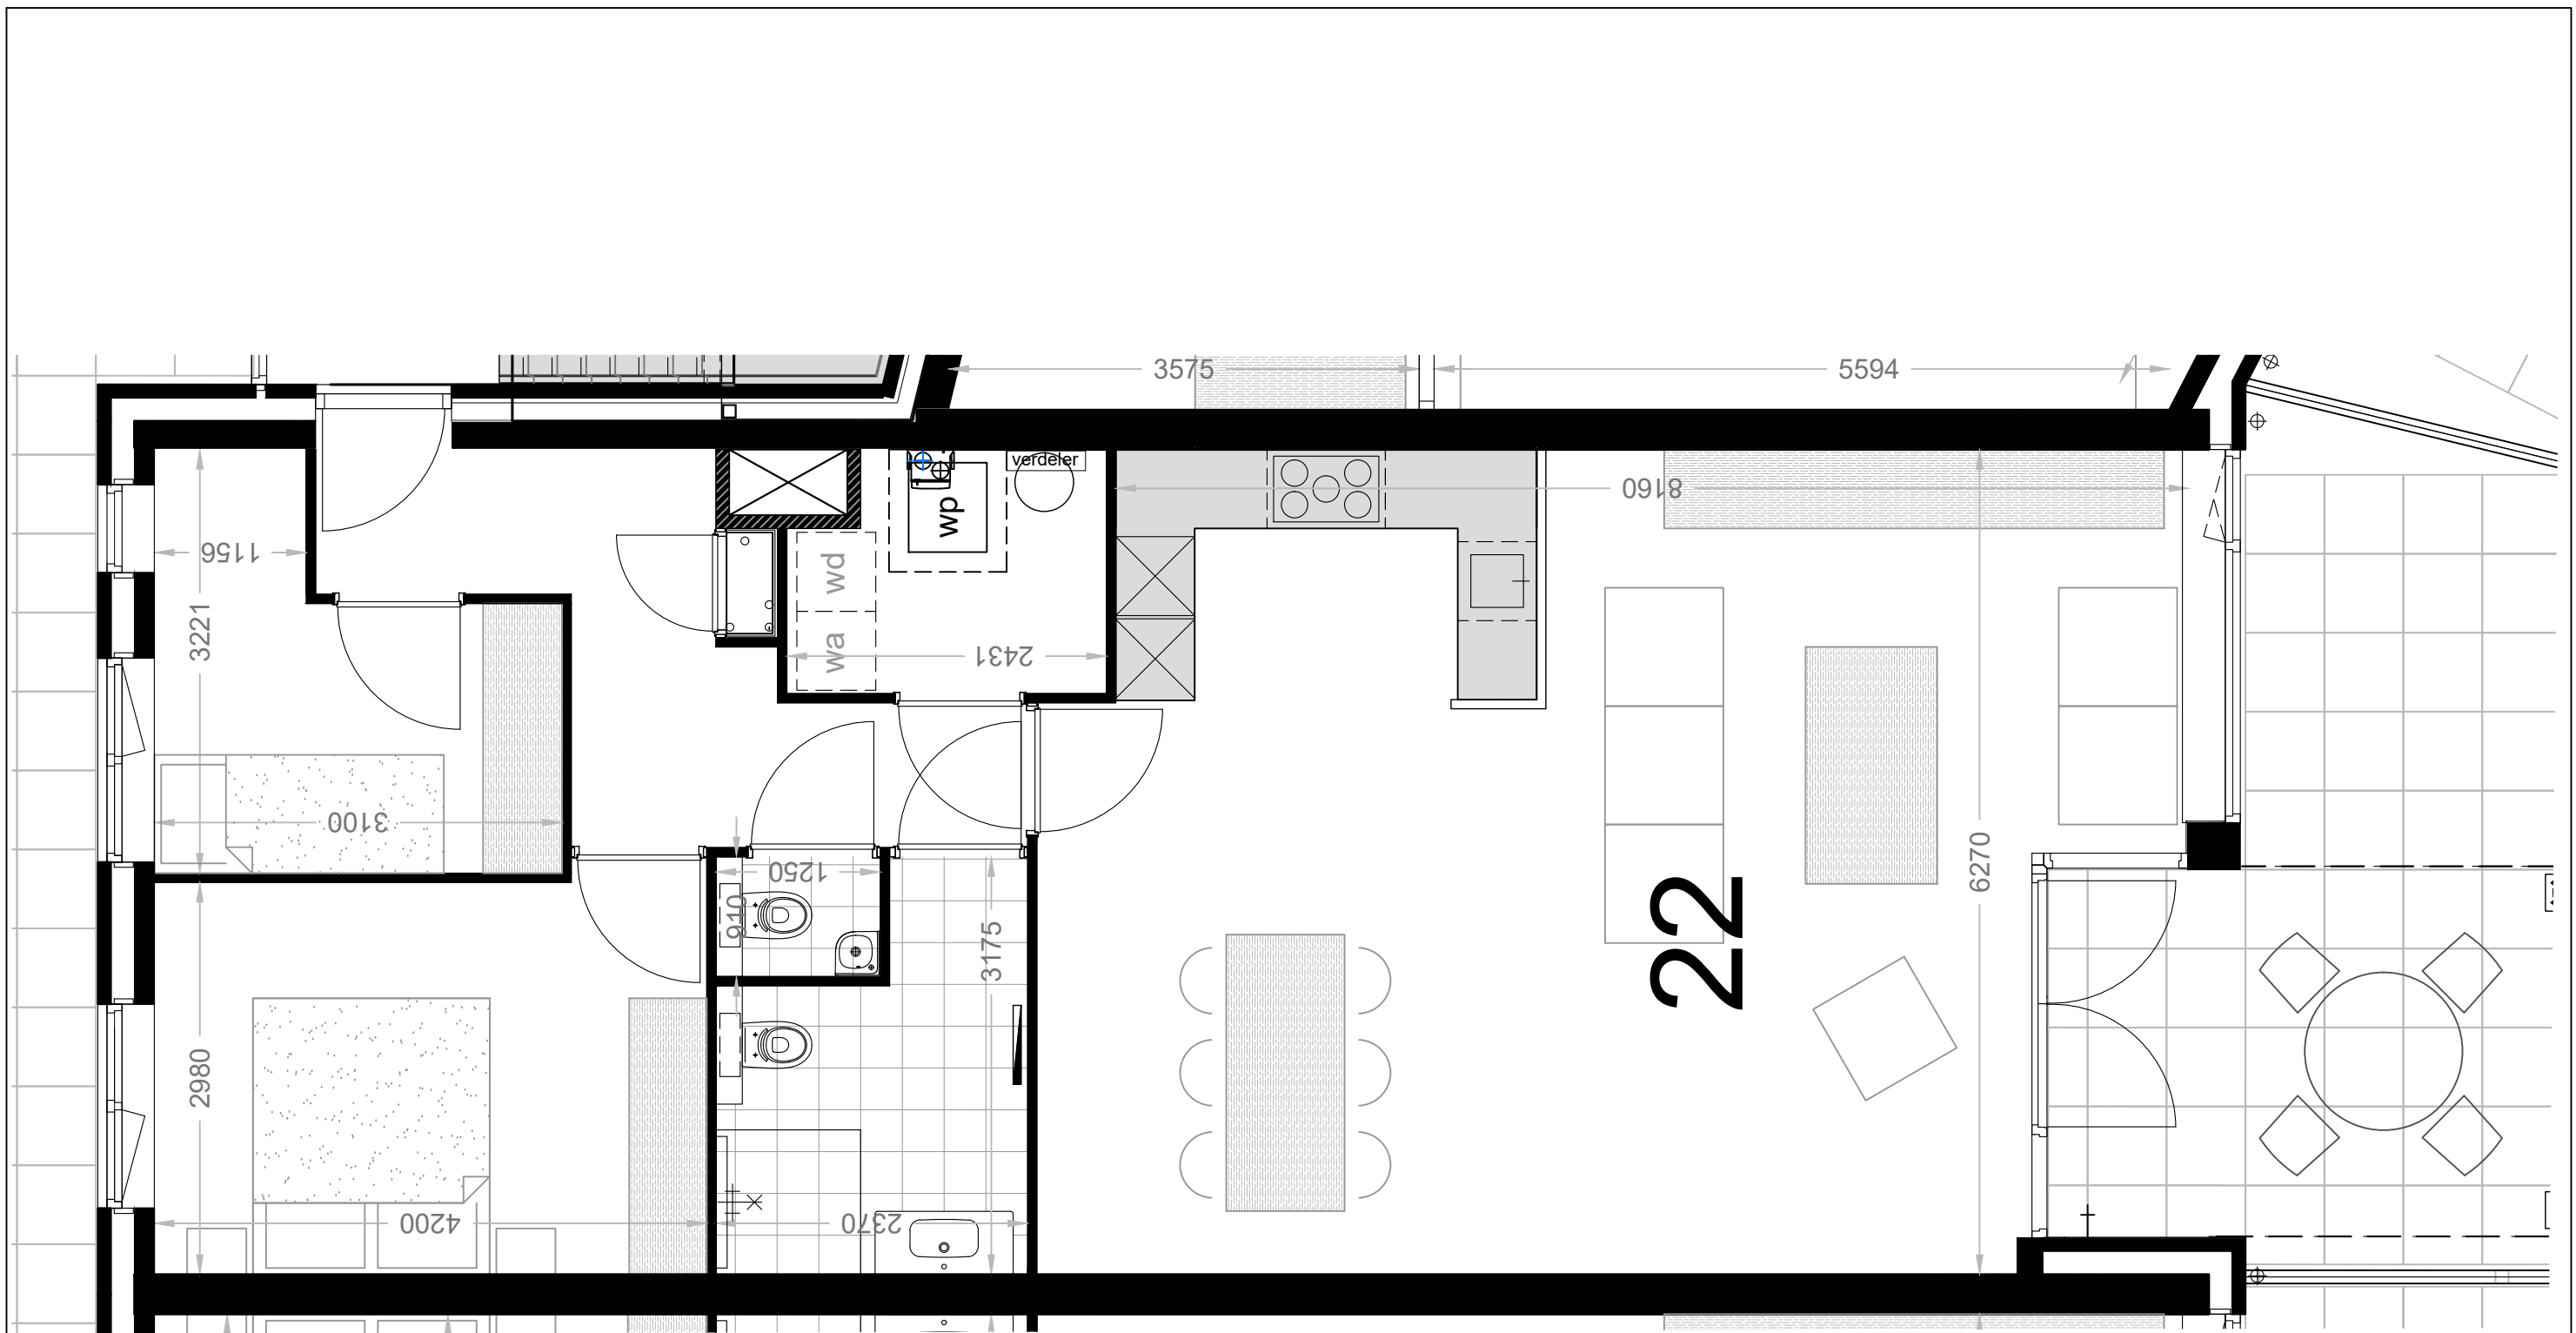


meubels zijn ter inspiratie, komen niet bij opleverniveau

Beverwijk - Seringenhof - 20 appartementen

schaal 1: 50 versie: mei 2024

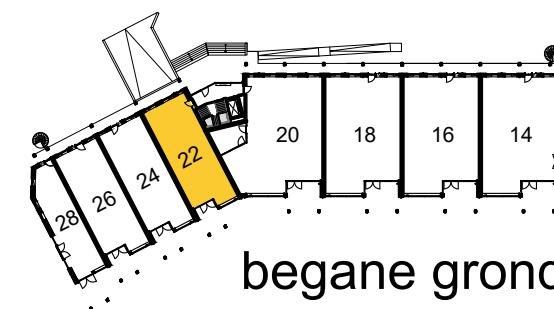


begane grond appartement 22

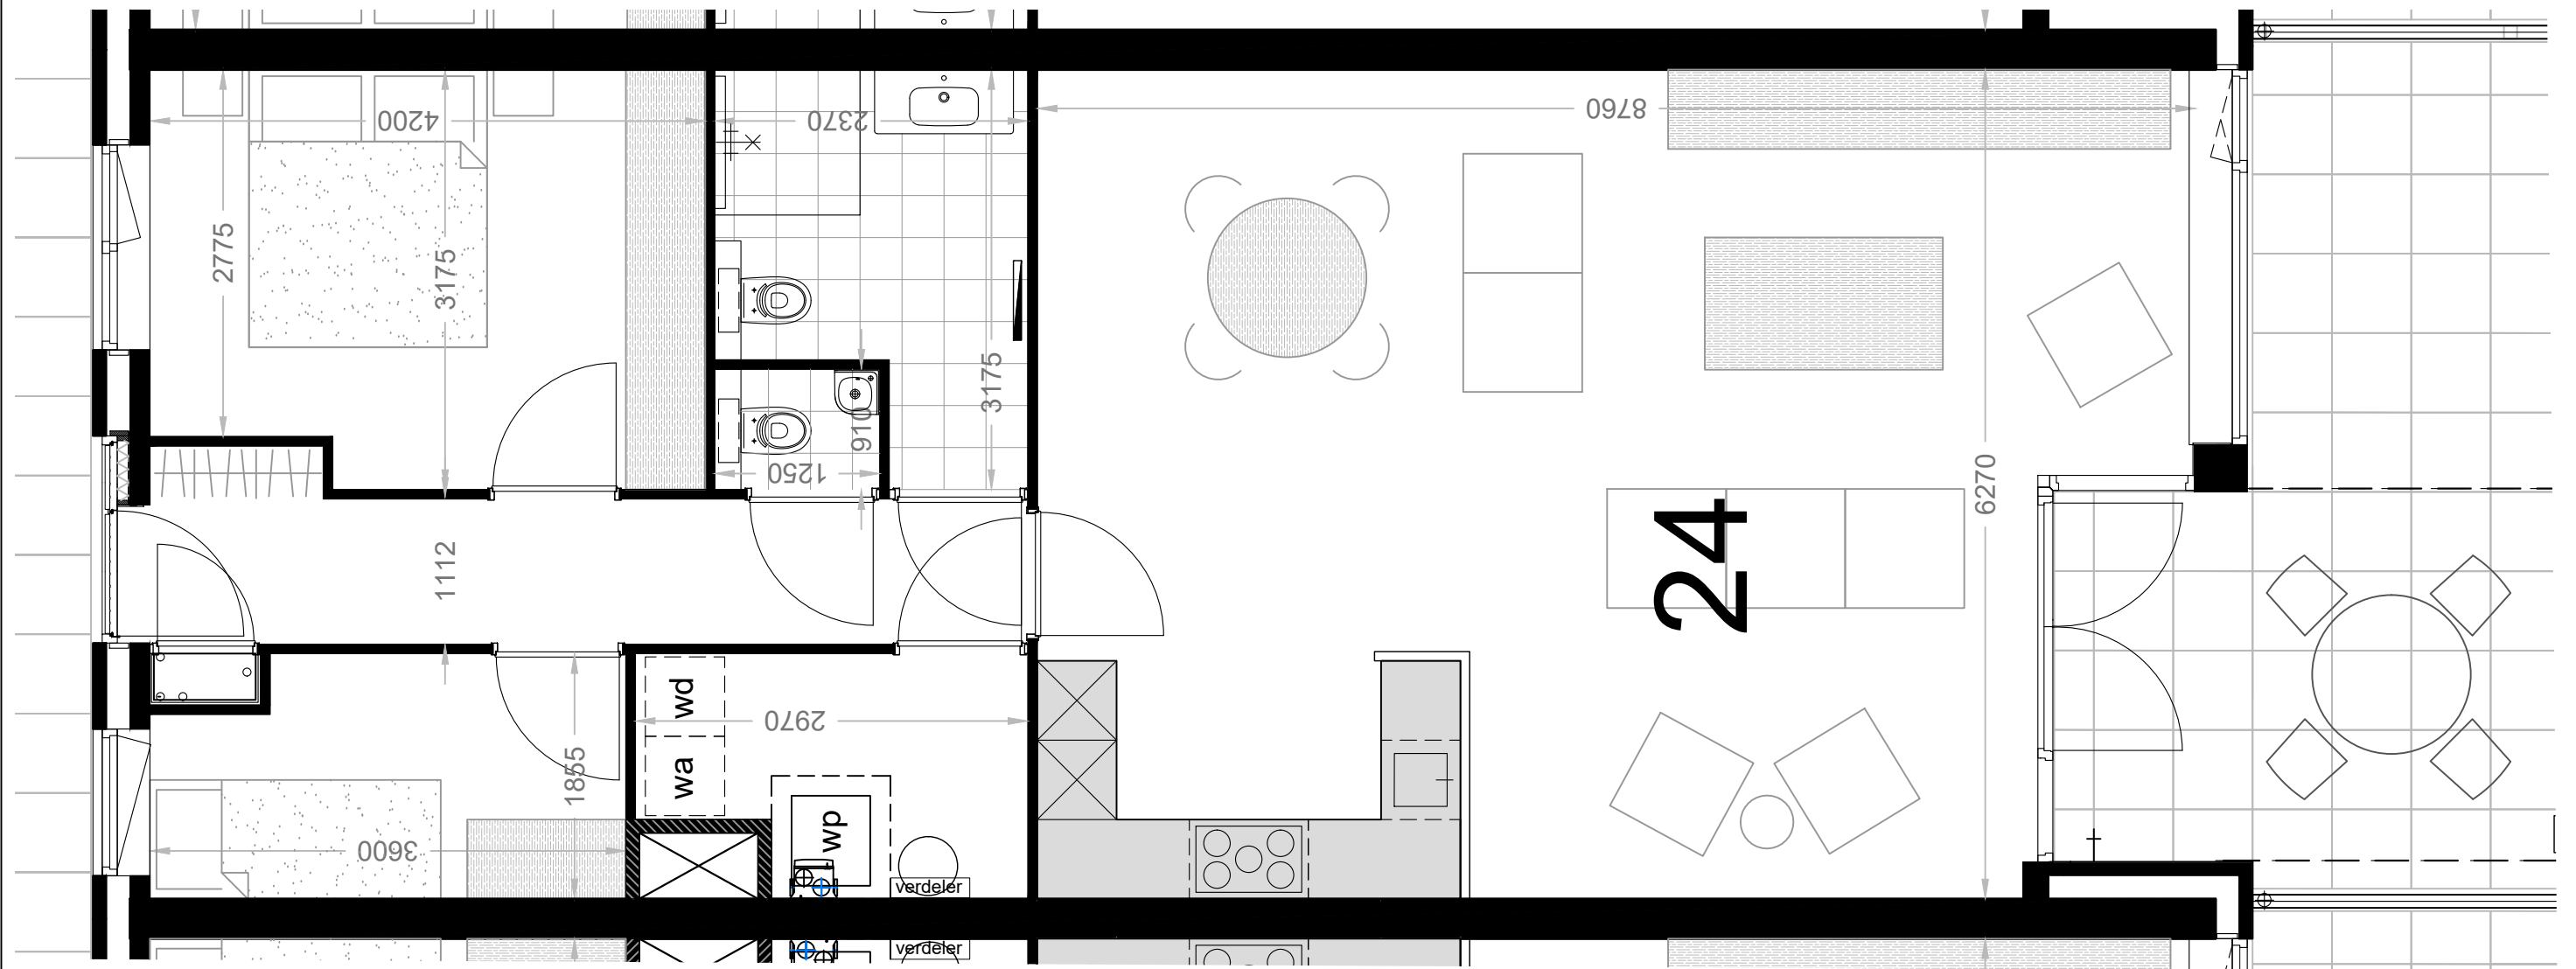


meubels zijn ter inspiratie, komen niet bij opleverniveau

Beverwijk - Seringenhof - 20 appartementen

schaal 1: 50 versie: mei 2024

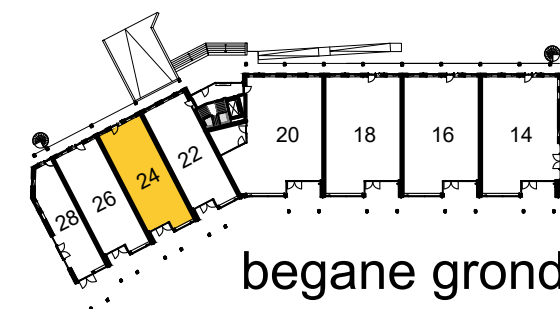


begane grond appartement 24

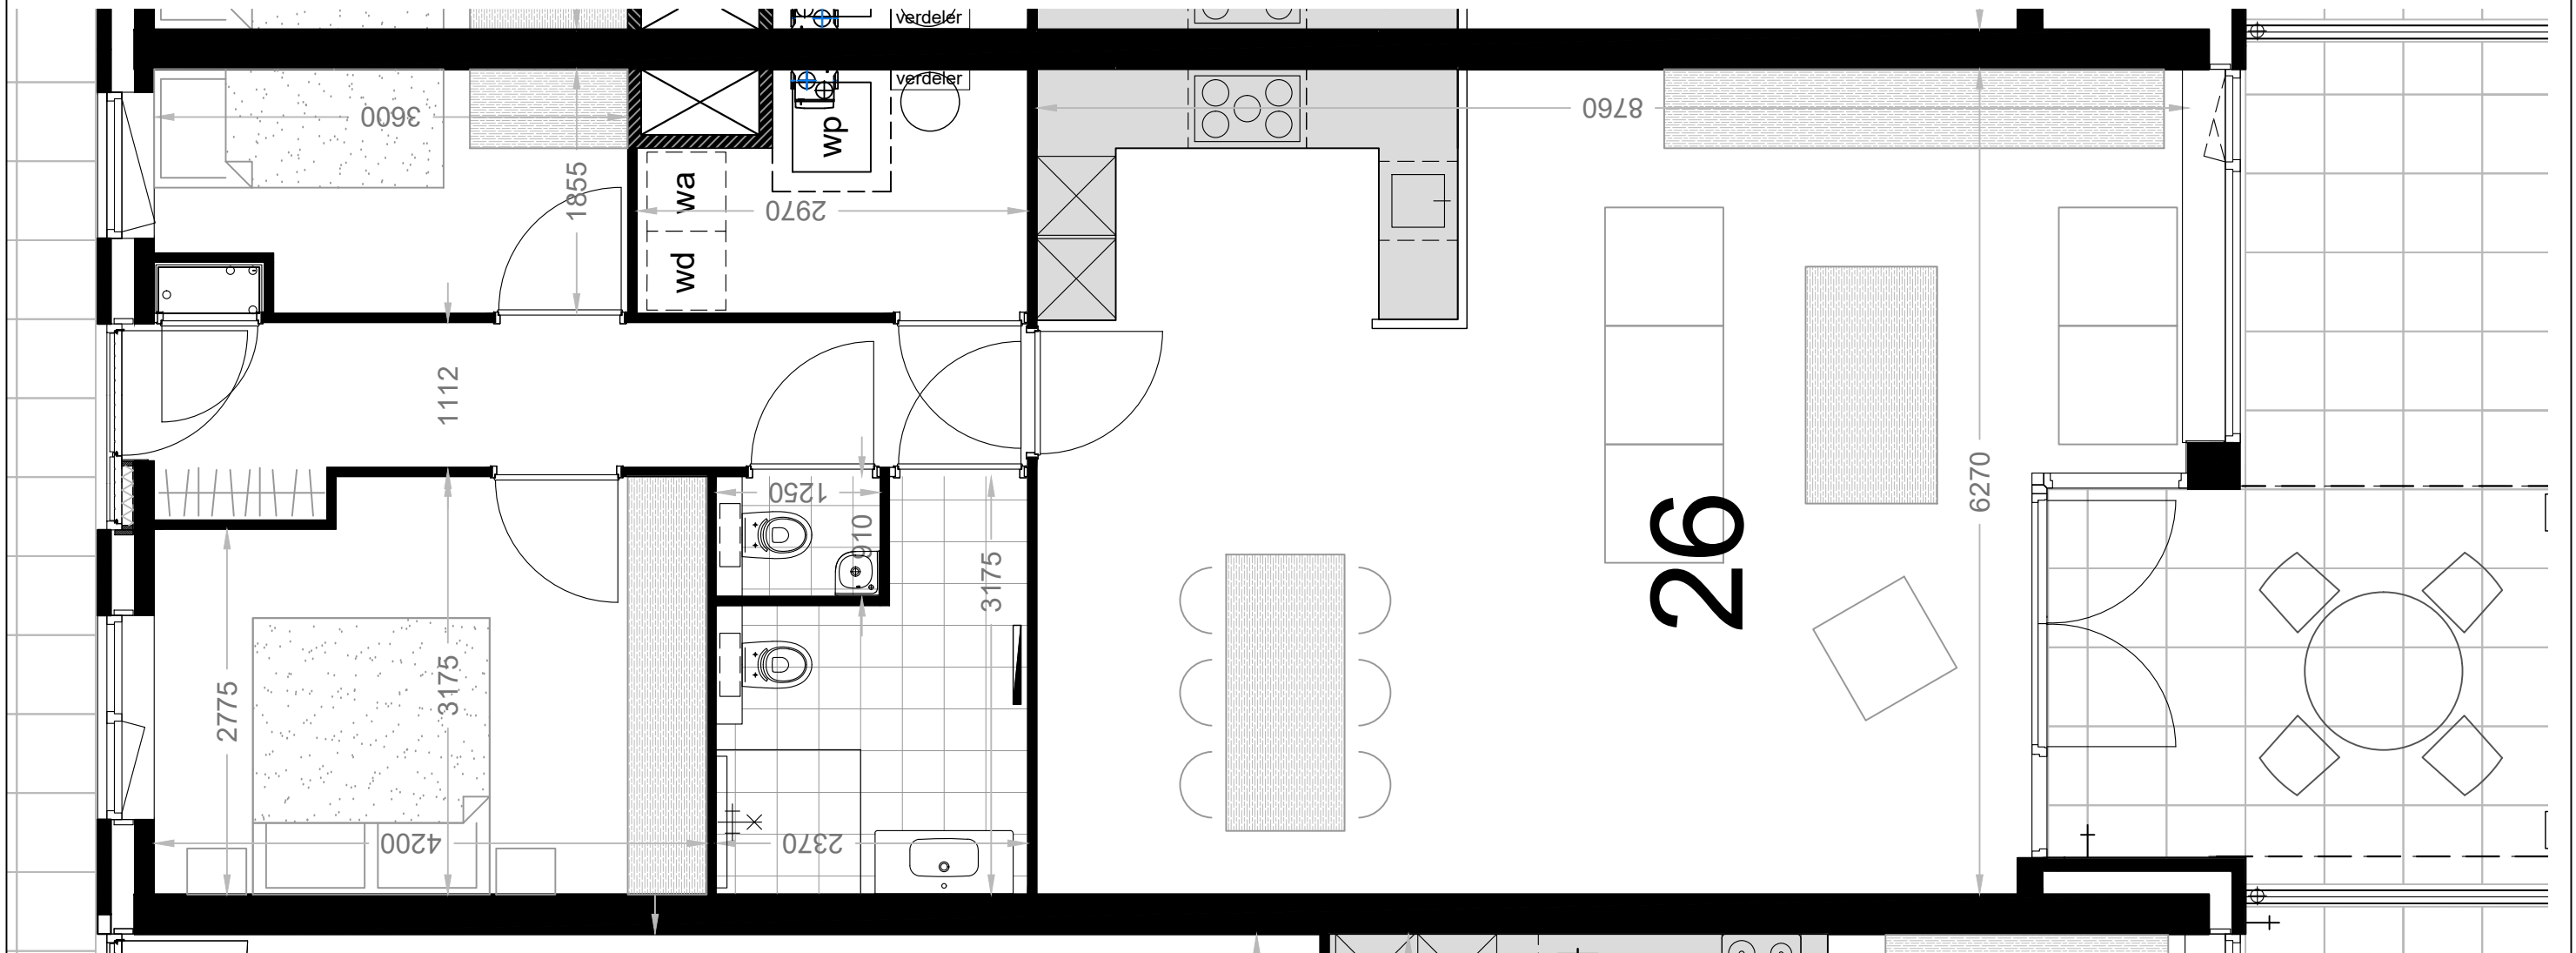


meubels zijn ter inspiratie, komen niet bij opleverniveau

Beverwijk - Seringenhof - 20 appartementen

schaal 1: 50 versie: mei 2024

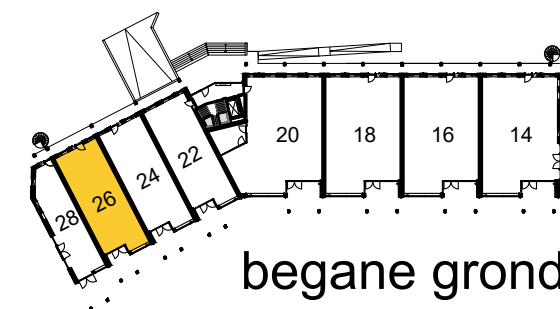


begane grond appartement 26

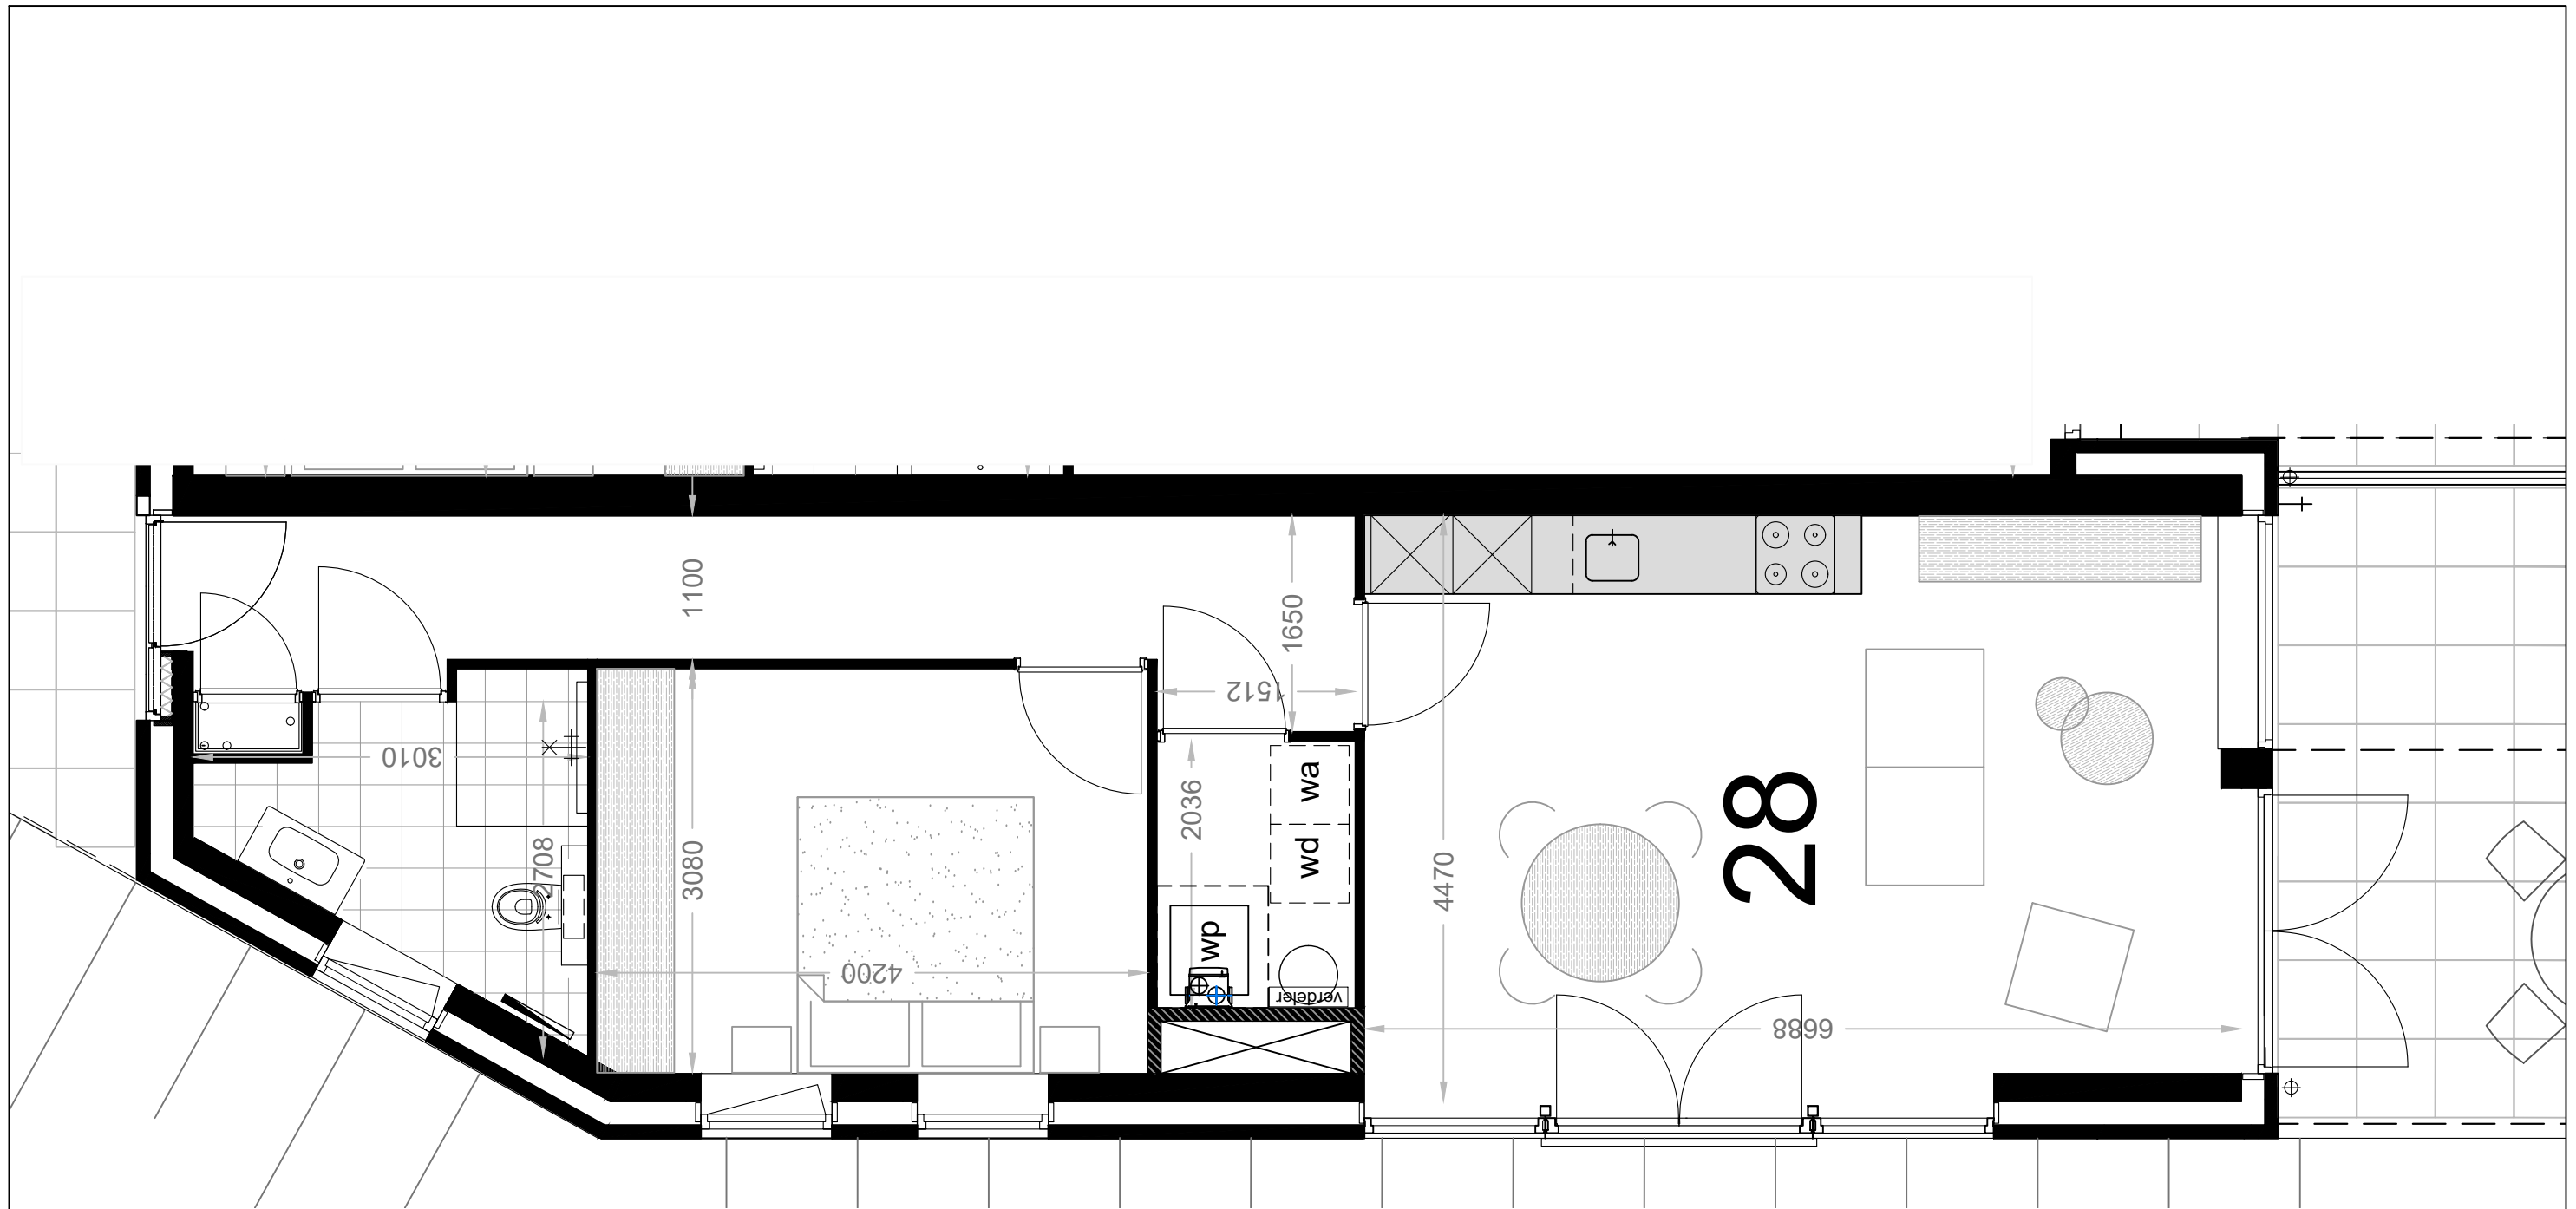

meubels zijn ter inspiratie, komen niet bij opleverniveau

Beverwijk - Seringenhof - 20 appartementen

schaal 1: 50 versie: mei 2024

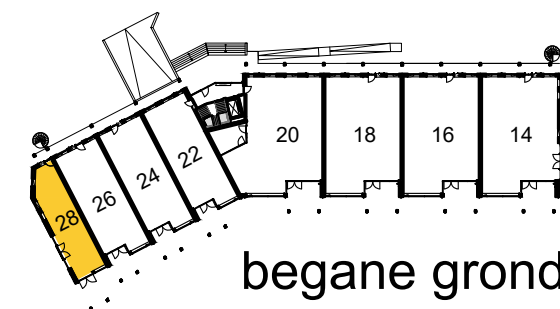


begane grond appartement 28




meubels zijn ter inspiratie, komen niet bij opleverniveau

Beverwijk - Seringenhof - 20 appartementen

schaal 1: 50 versie: mei 2024

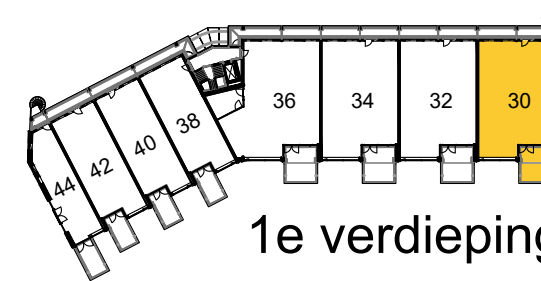


1e verdieping appartement 30

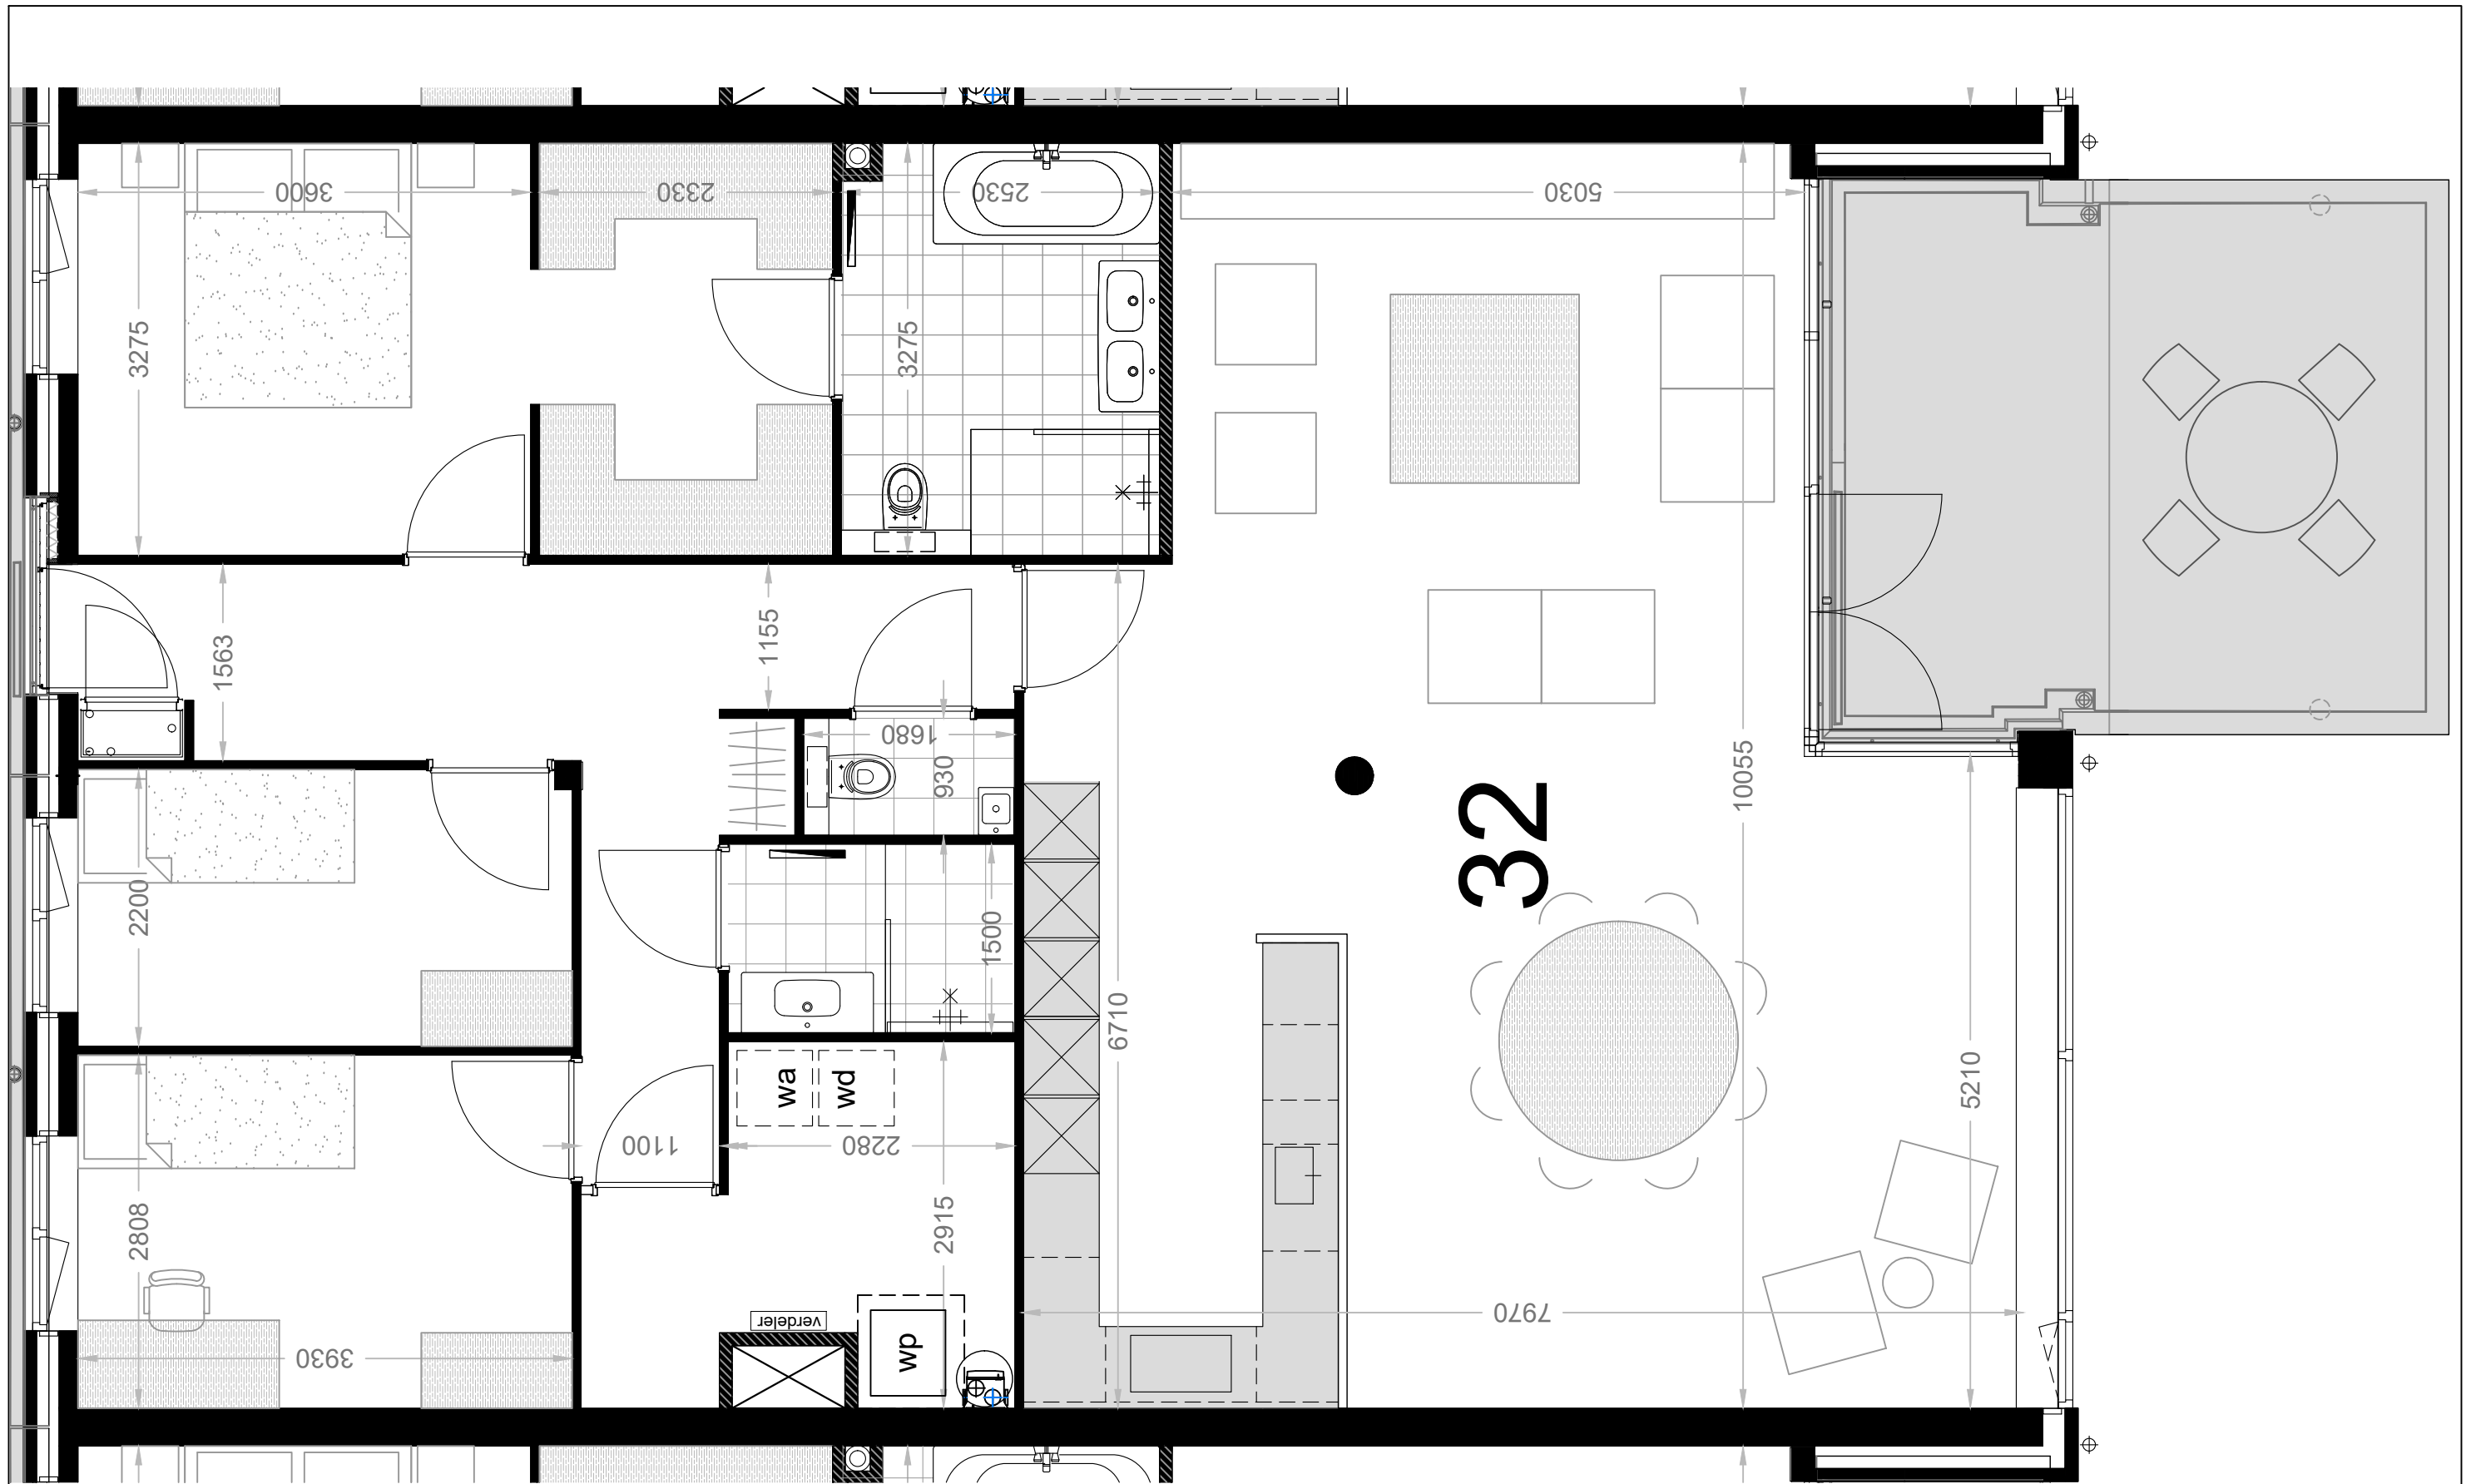


meubels zijn ter inspiratie, komen niet bij opleverniveau

Beverwijk - Seringenhof - 20 appartementen

schaal 1: 50 versie: mei 2024

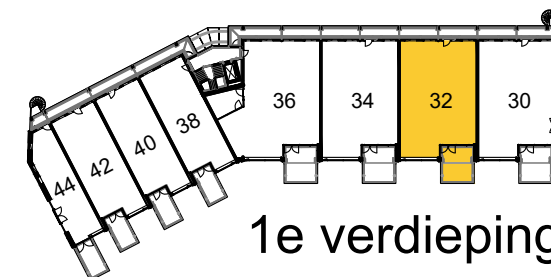


1e verdieping appartement 32

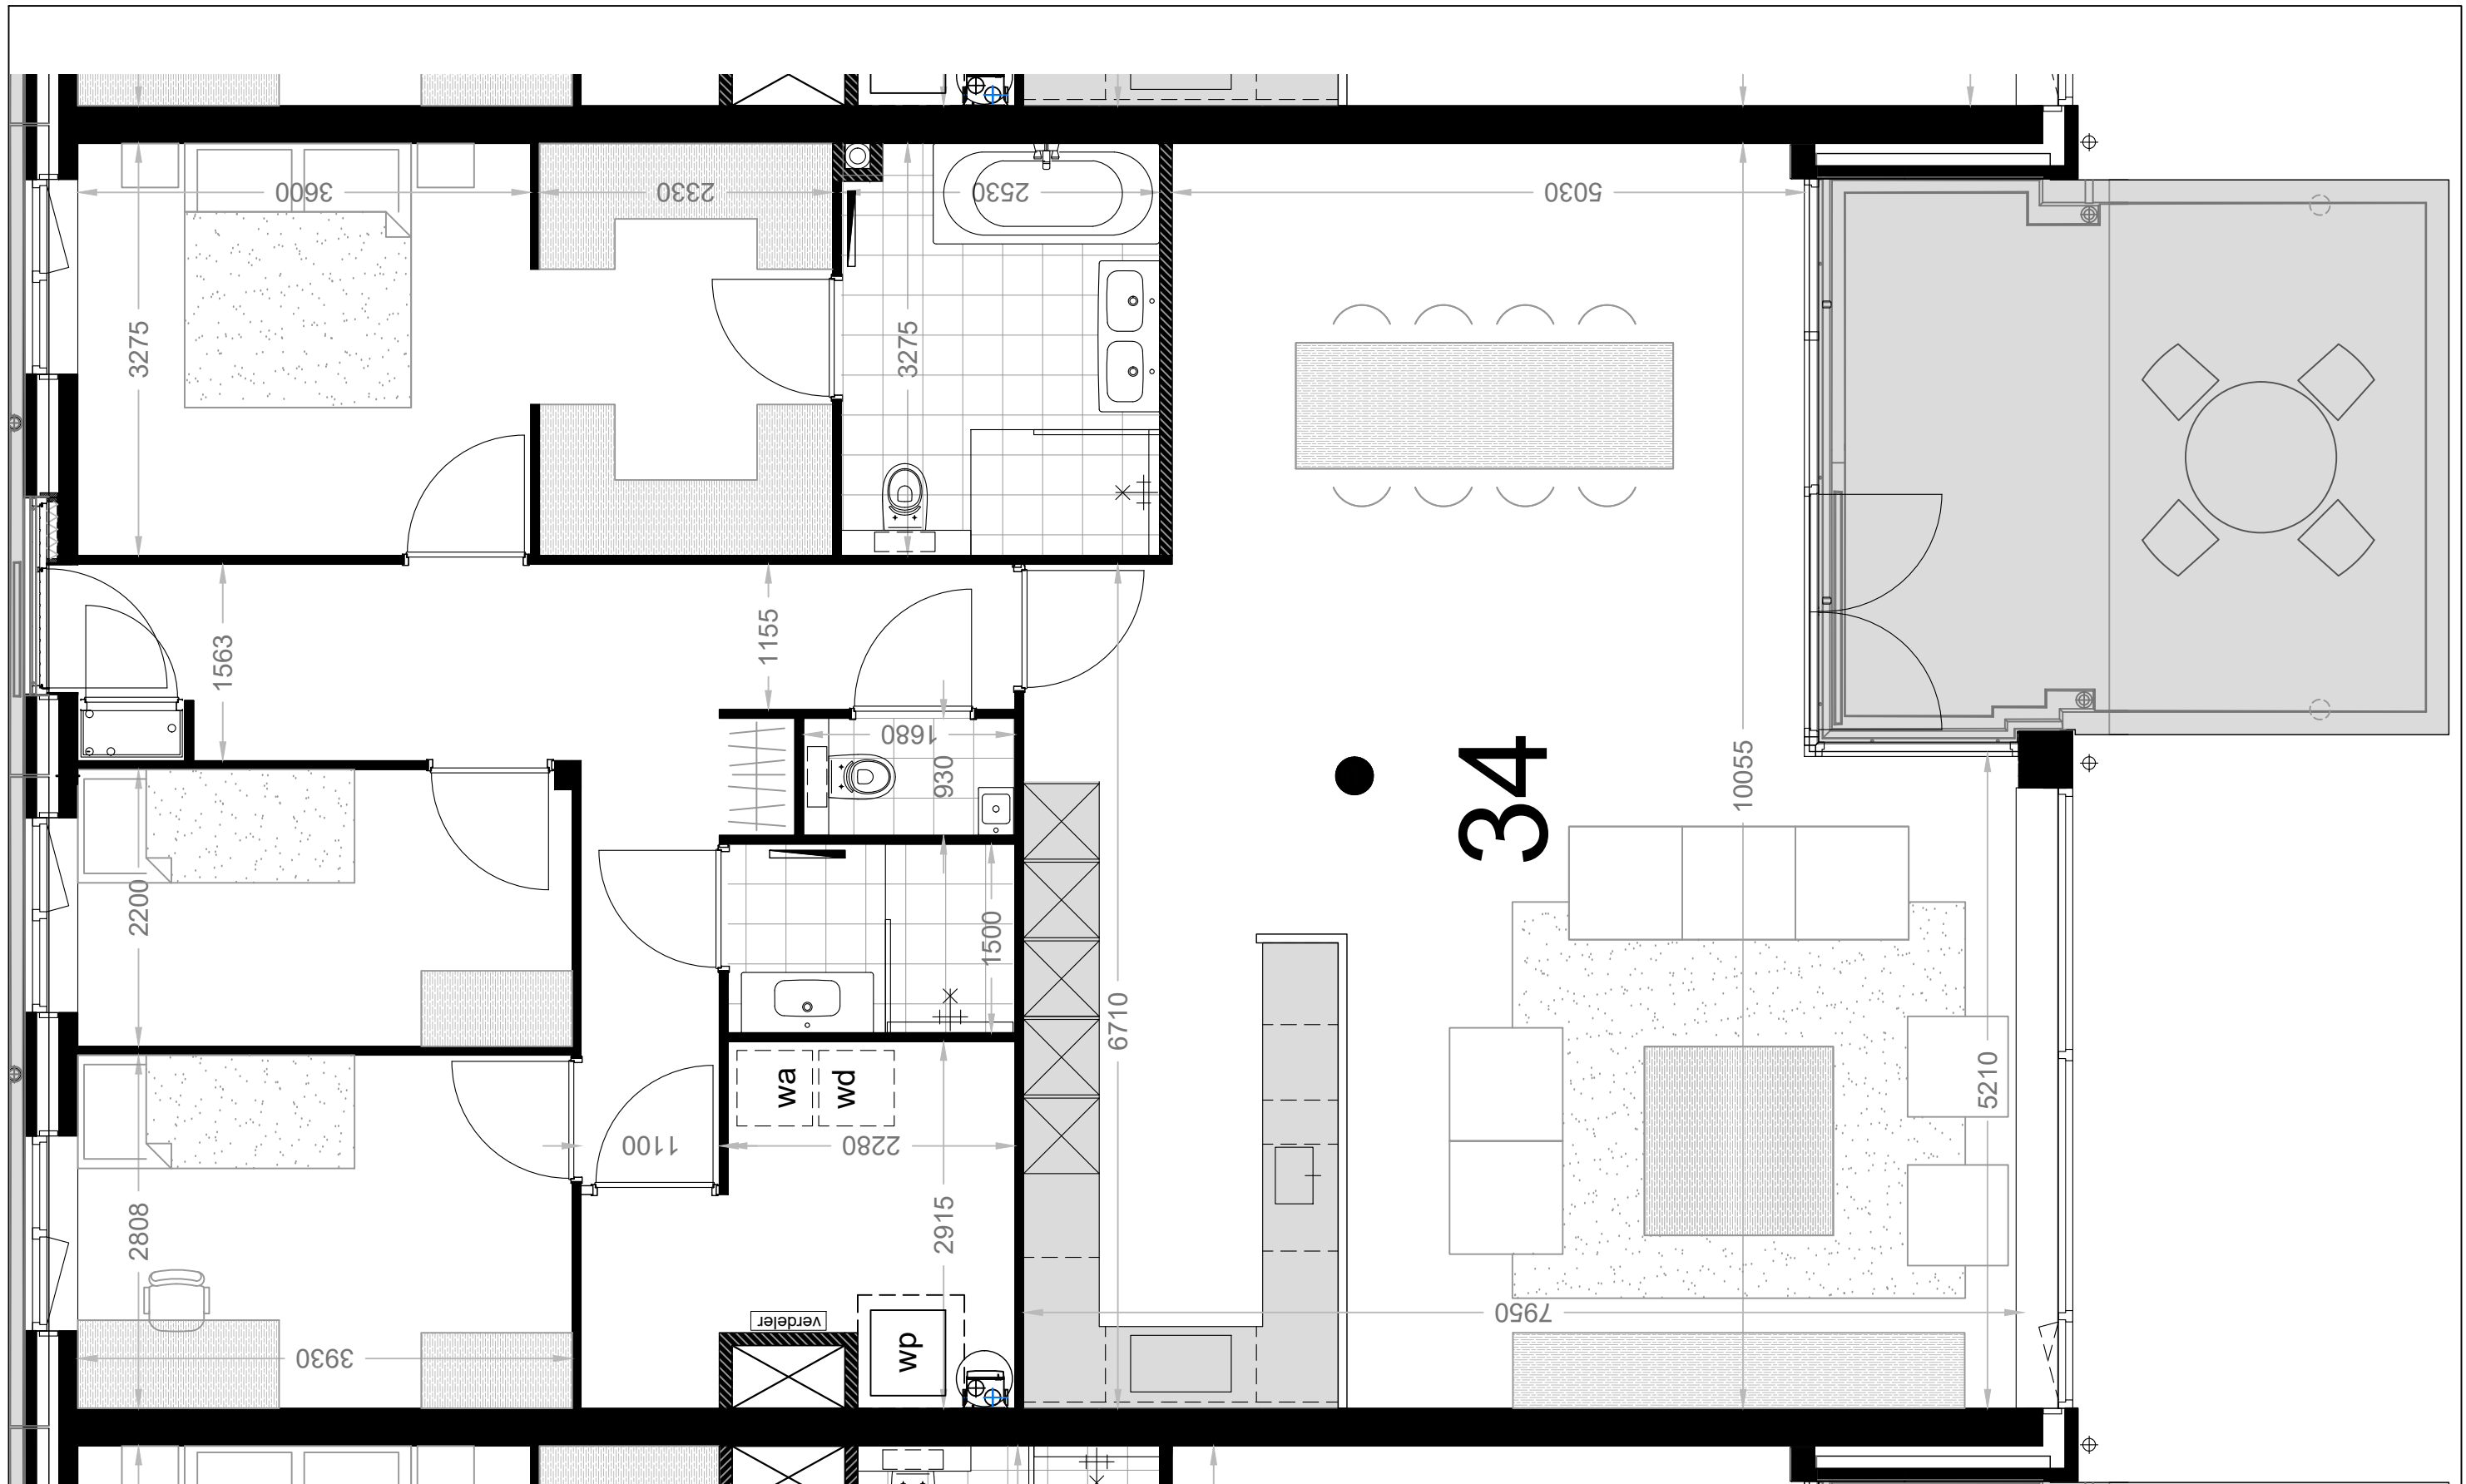


meubels zijn ter inspiratie, komen niet bij opleverniveau

Beverwijk - Seringenhof - 20 appartementen

schaal 1: 50 versie: mei 2024

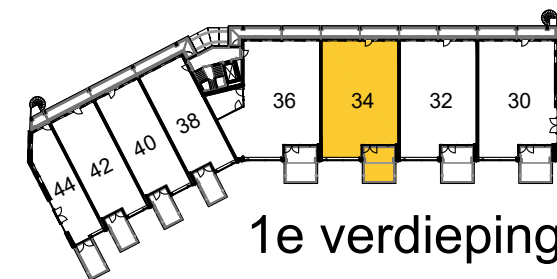


1e verdieping appartement 34

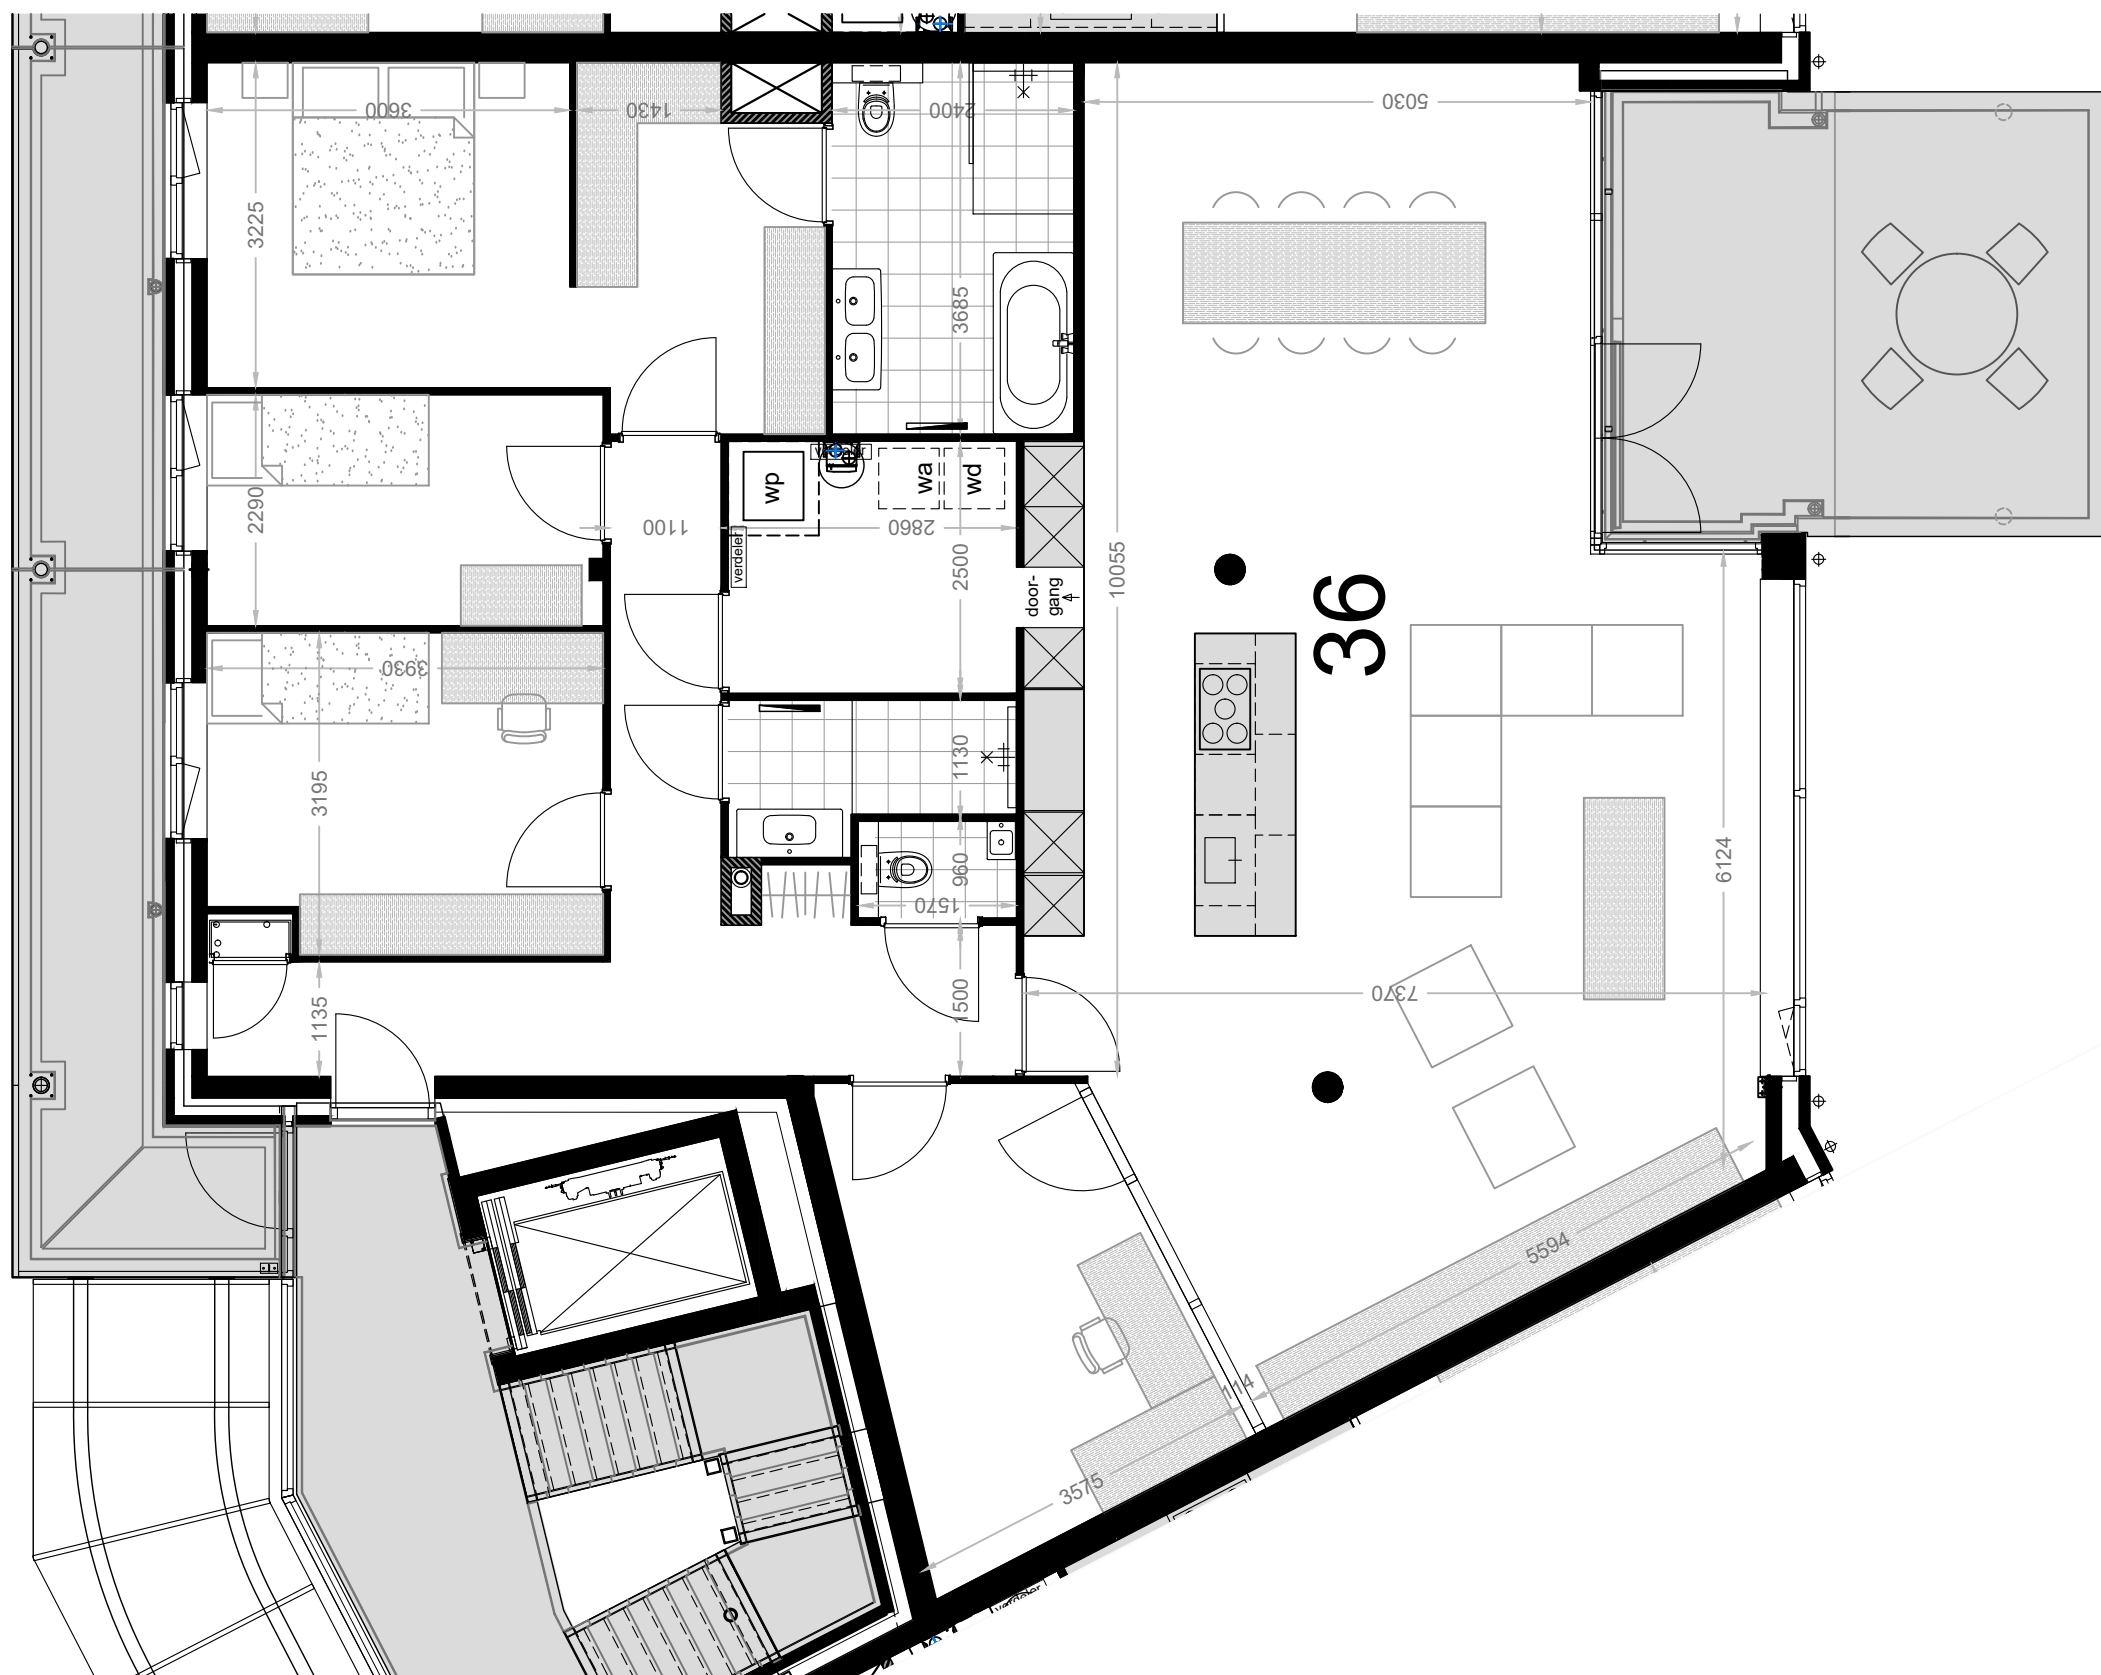

meubels zijn ter inspiratie, komen niet bij opleverniveau


Beverwijk - Seringenhof - 20 appartementen

schaal 1:75 versie: mei 2024

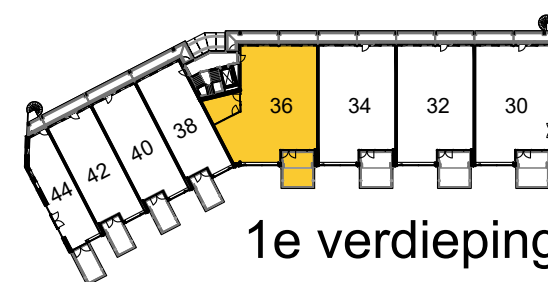

1e verdieping appartement 36




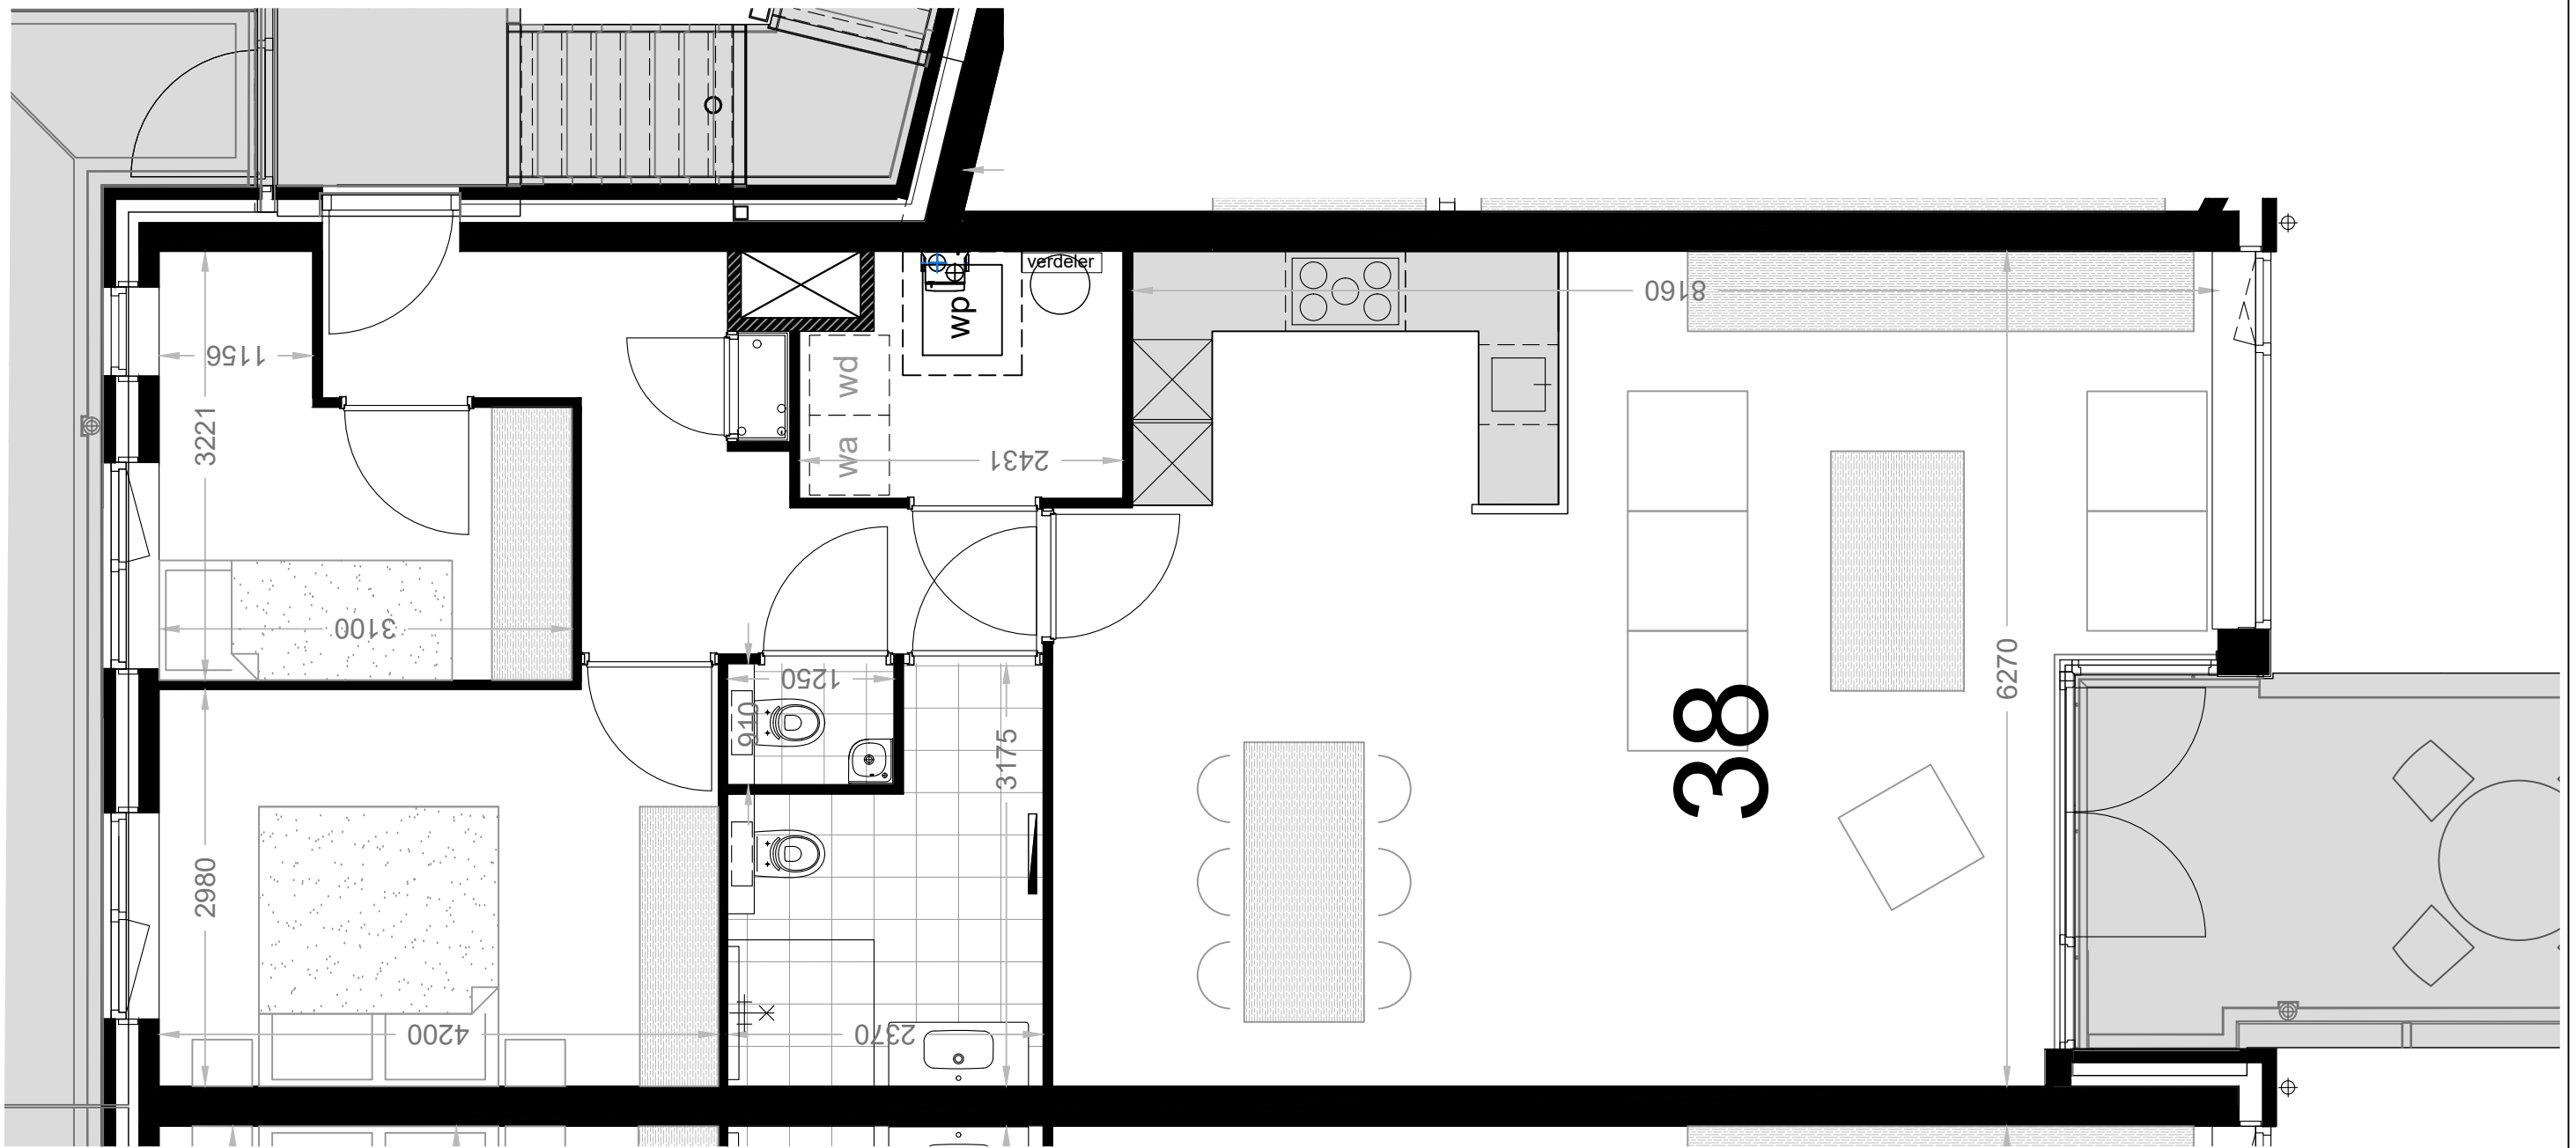


meubels zijn ter inspiratie, komen niet bij opleverniveau

Beverwijk - Seringenhof - 20 appartementen

schaal 1: 50 versie: mei 2024

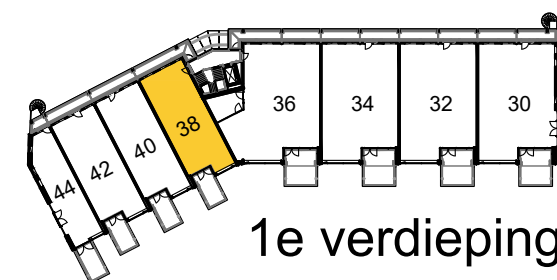


1e verdieping appartement 38

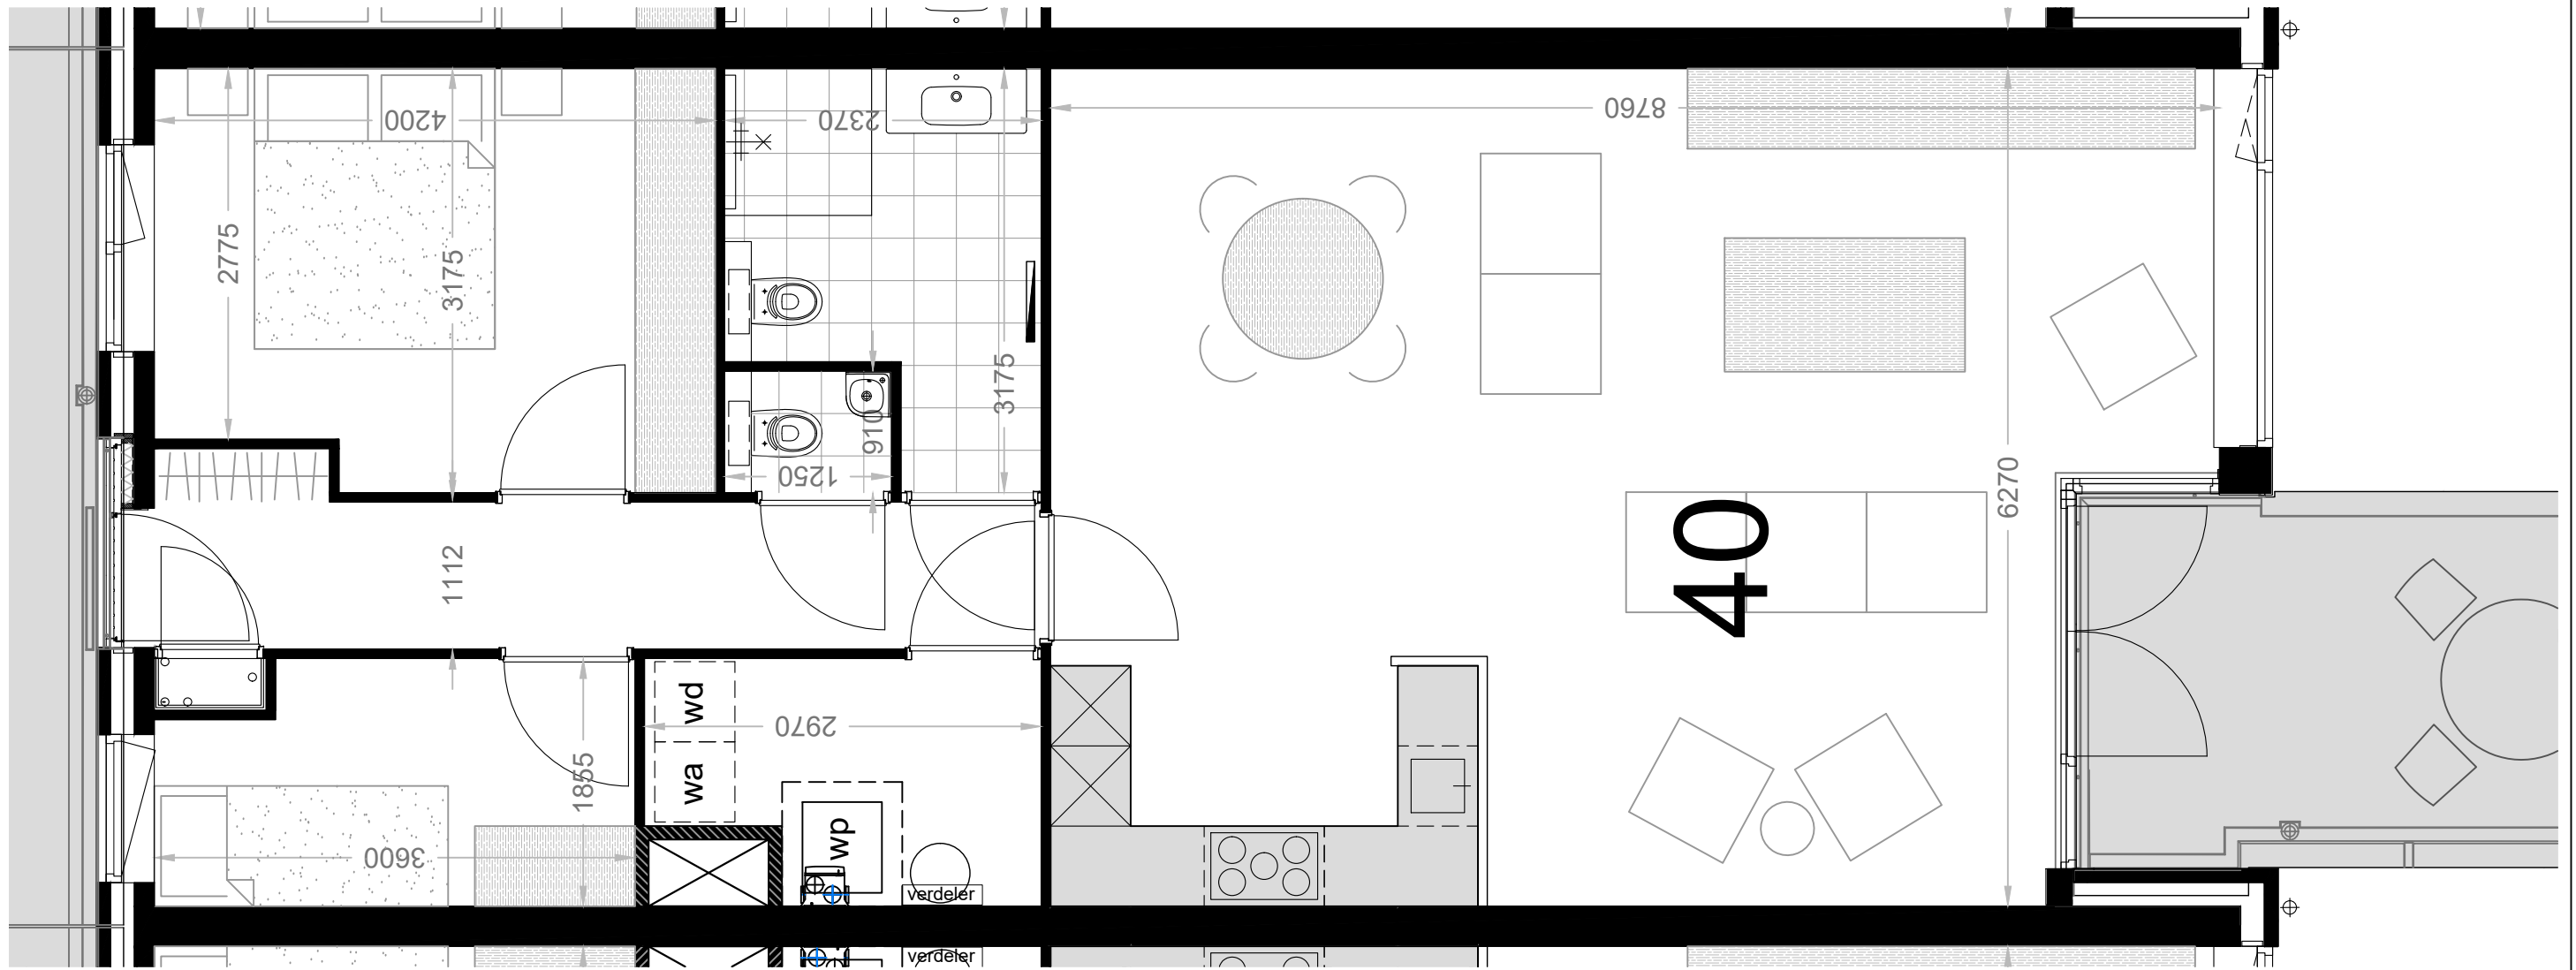


meubels zijn ter inspiratie, komen niet bij opleverniveau

Beverwijk - Seringenhof - 20 appartementen

schaal 1: 50 versie: mei 2024

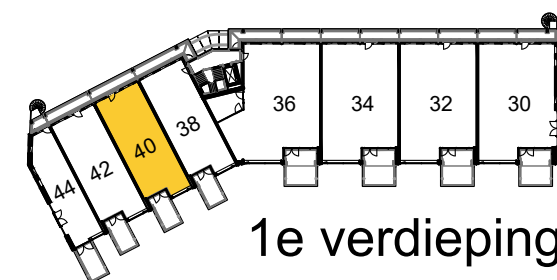


1e verdieping appartement 40

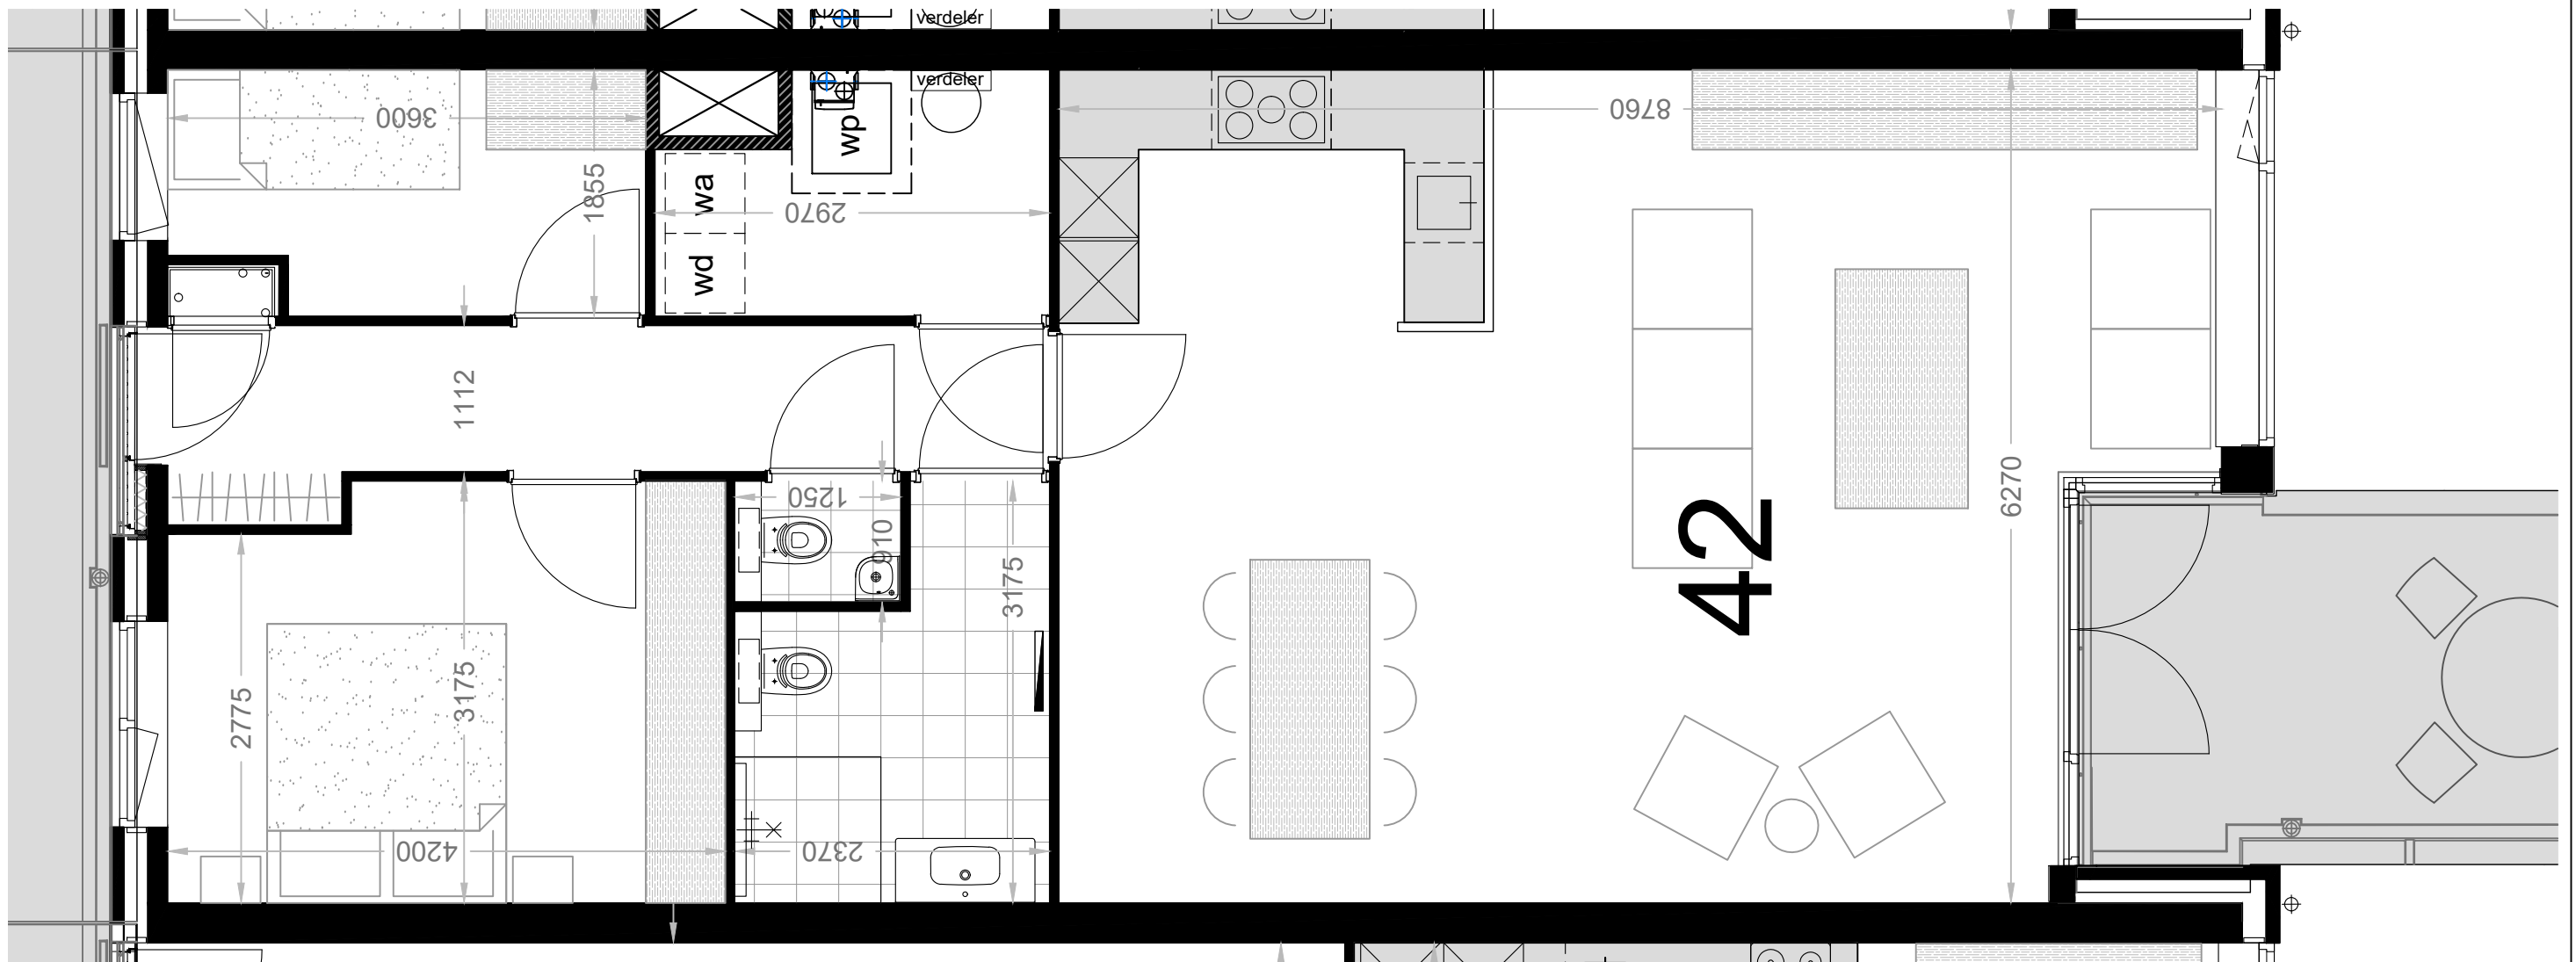


meubels zijn ter inspiratie, komen niet bij opleverniveau

Beverwijk - Seringenhof - 20 appartementen

schaal 1: 50 versie: mei 2024

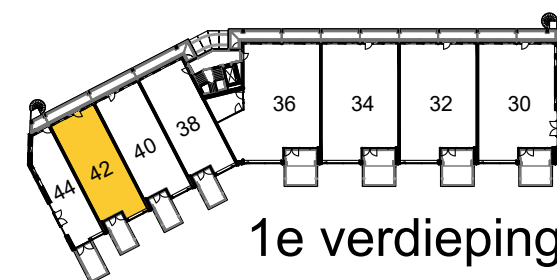


1e verdieping appartement 42

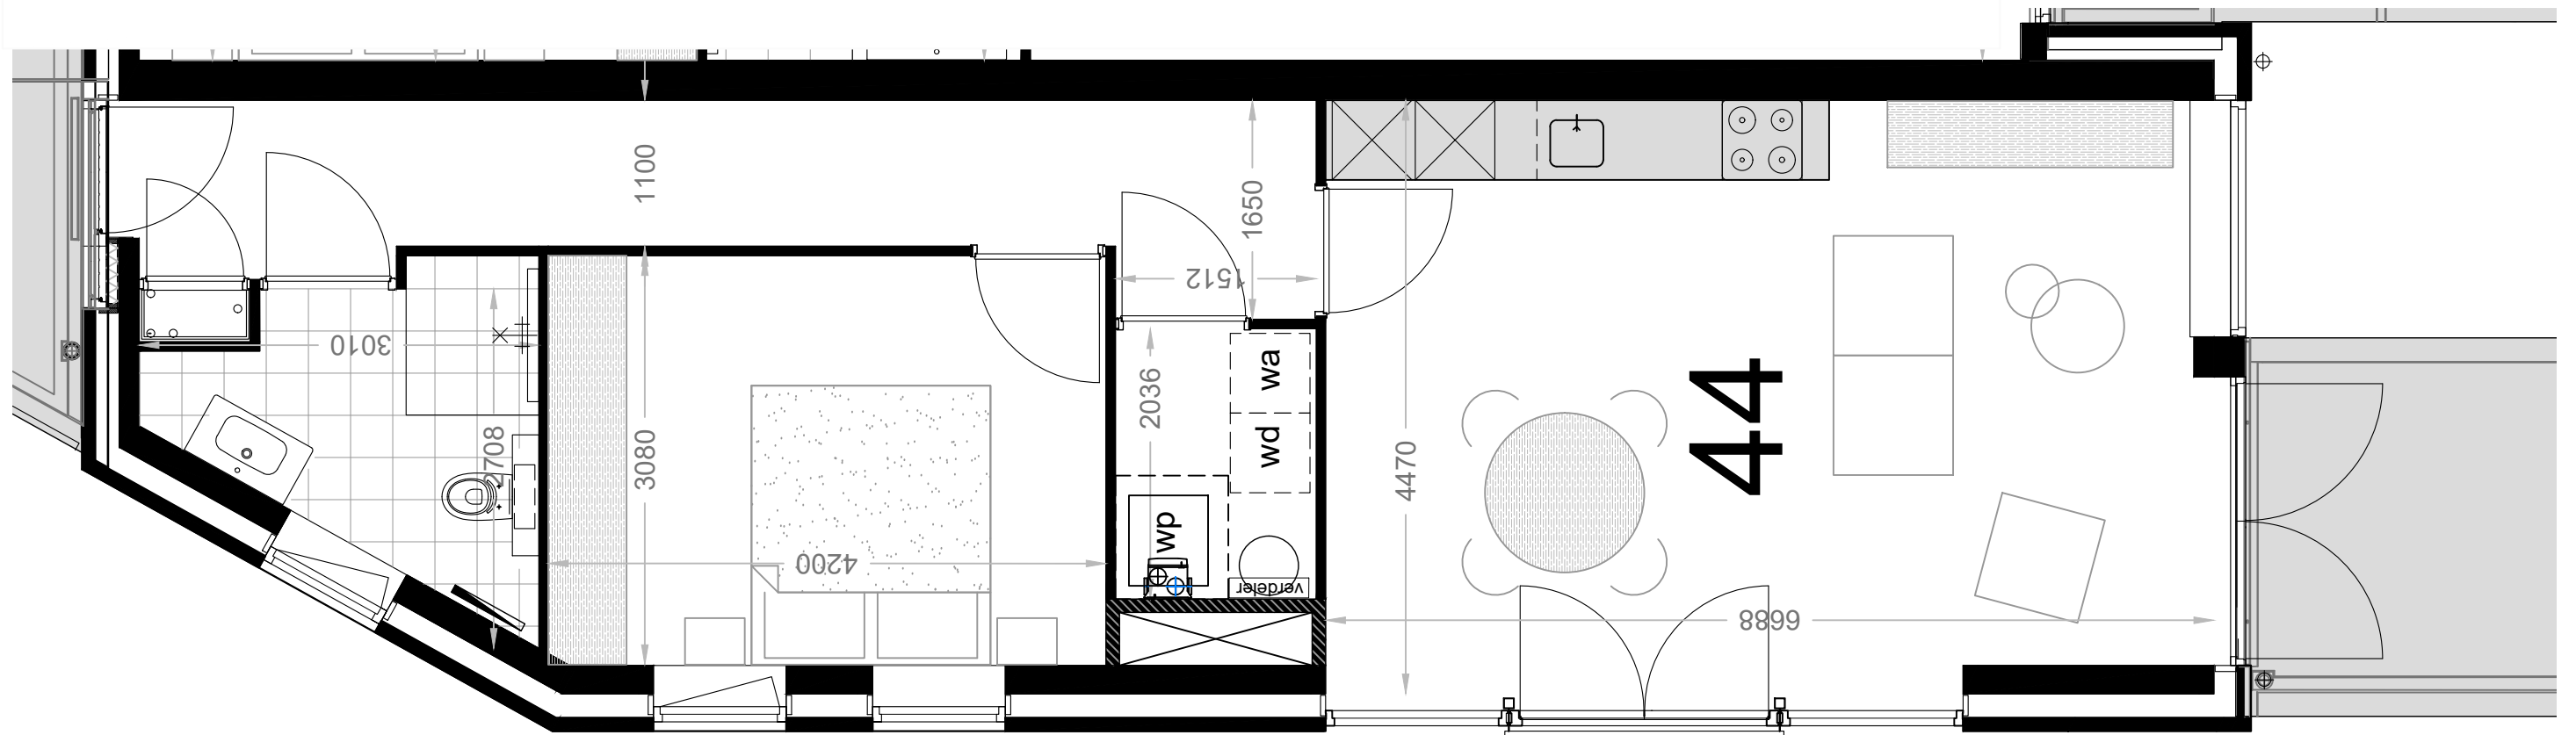


meubels zijn ter inspiratie, komen niet bij opleverniveau

Beverwijk - Seringenhof - 20 appartementen

schaal 1: 50 versie: mei 2024

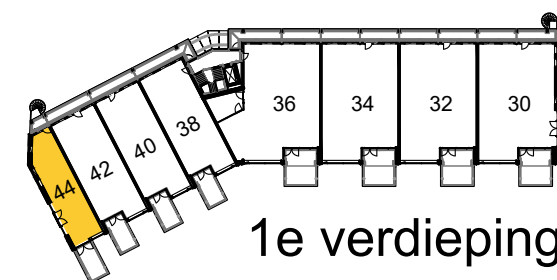

1e verdieping appartement 44

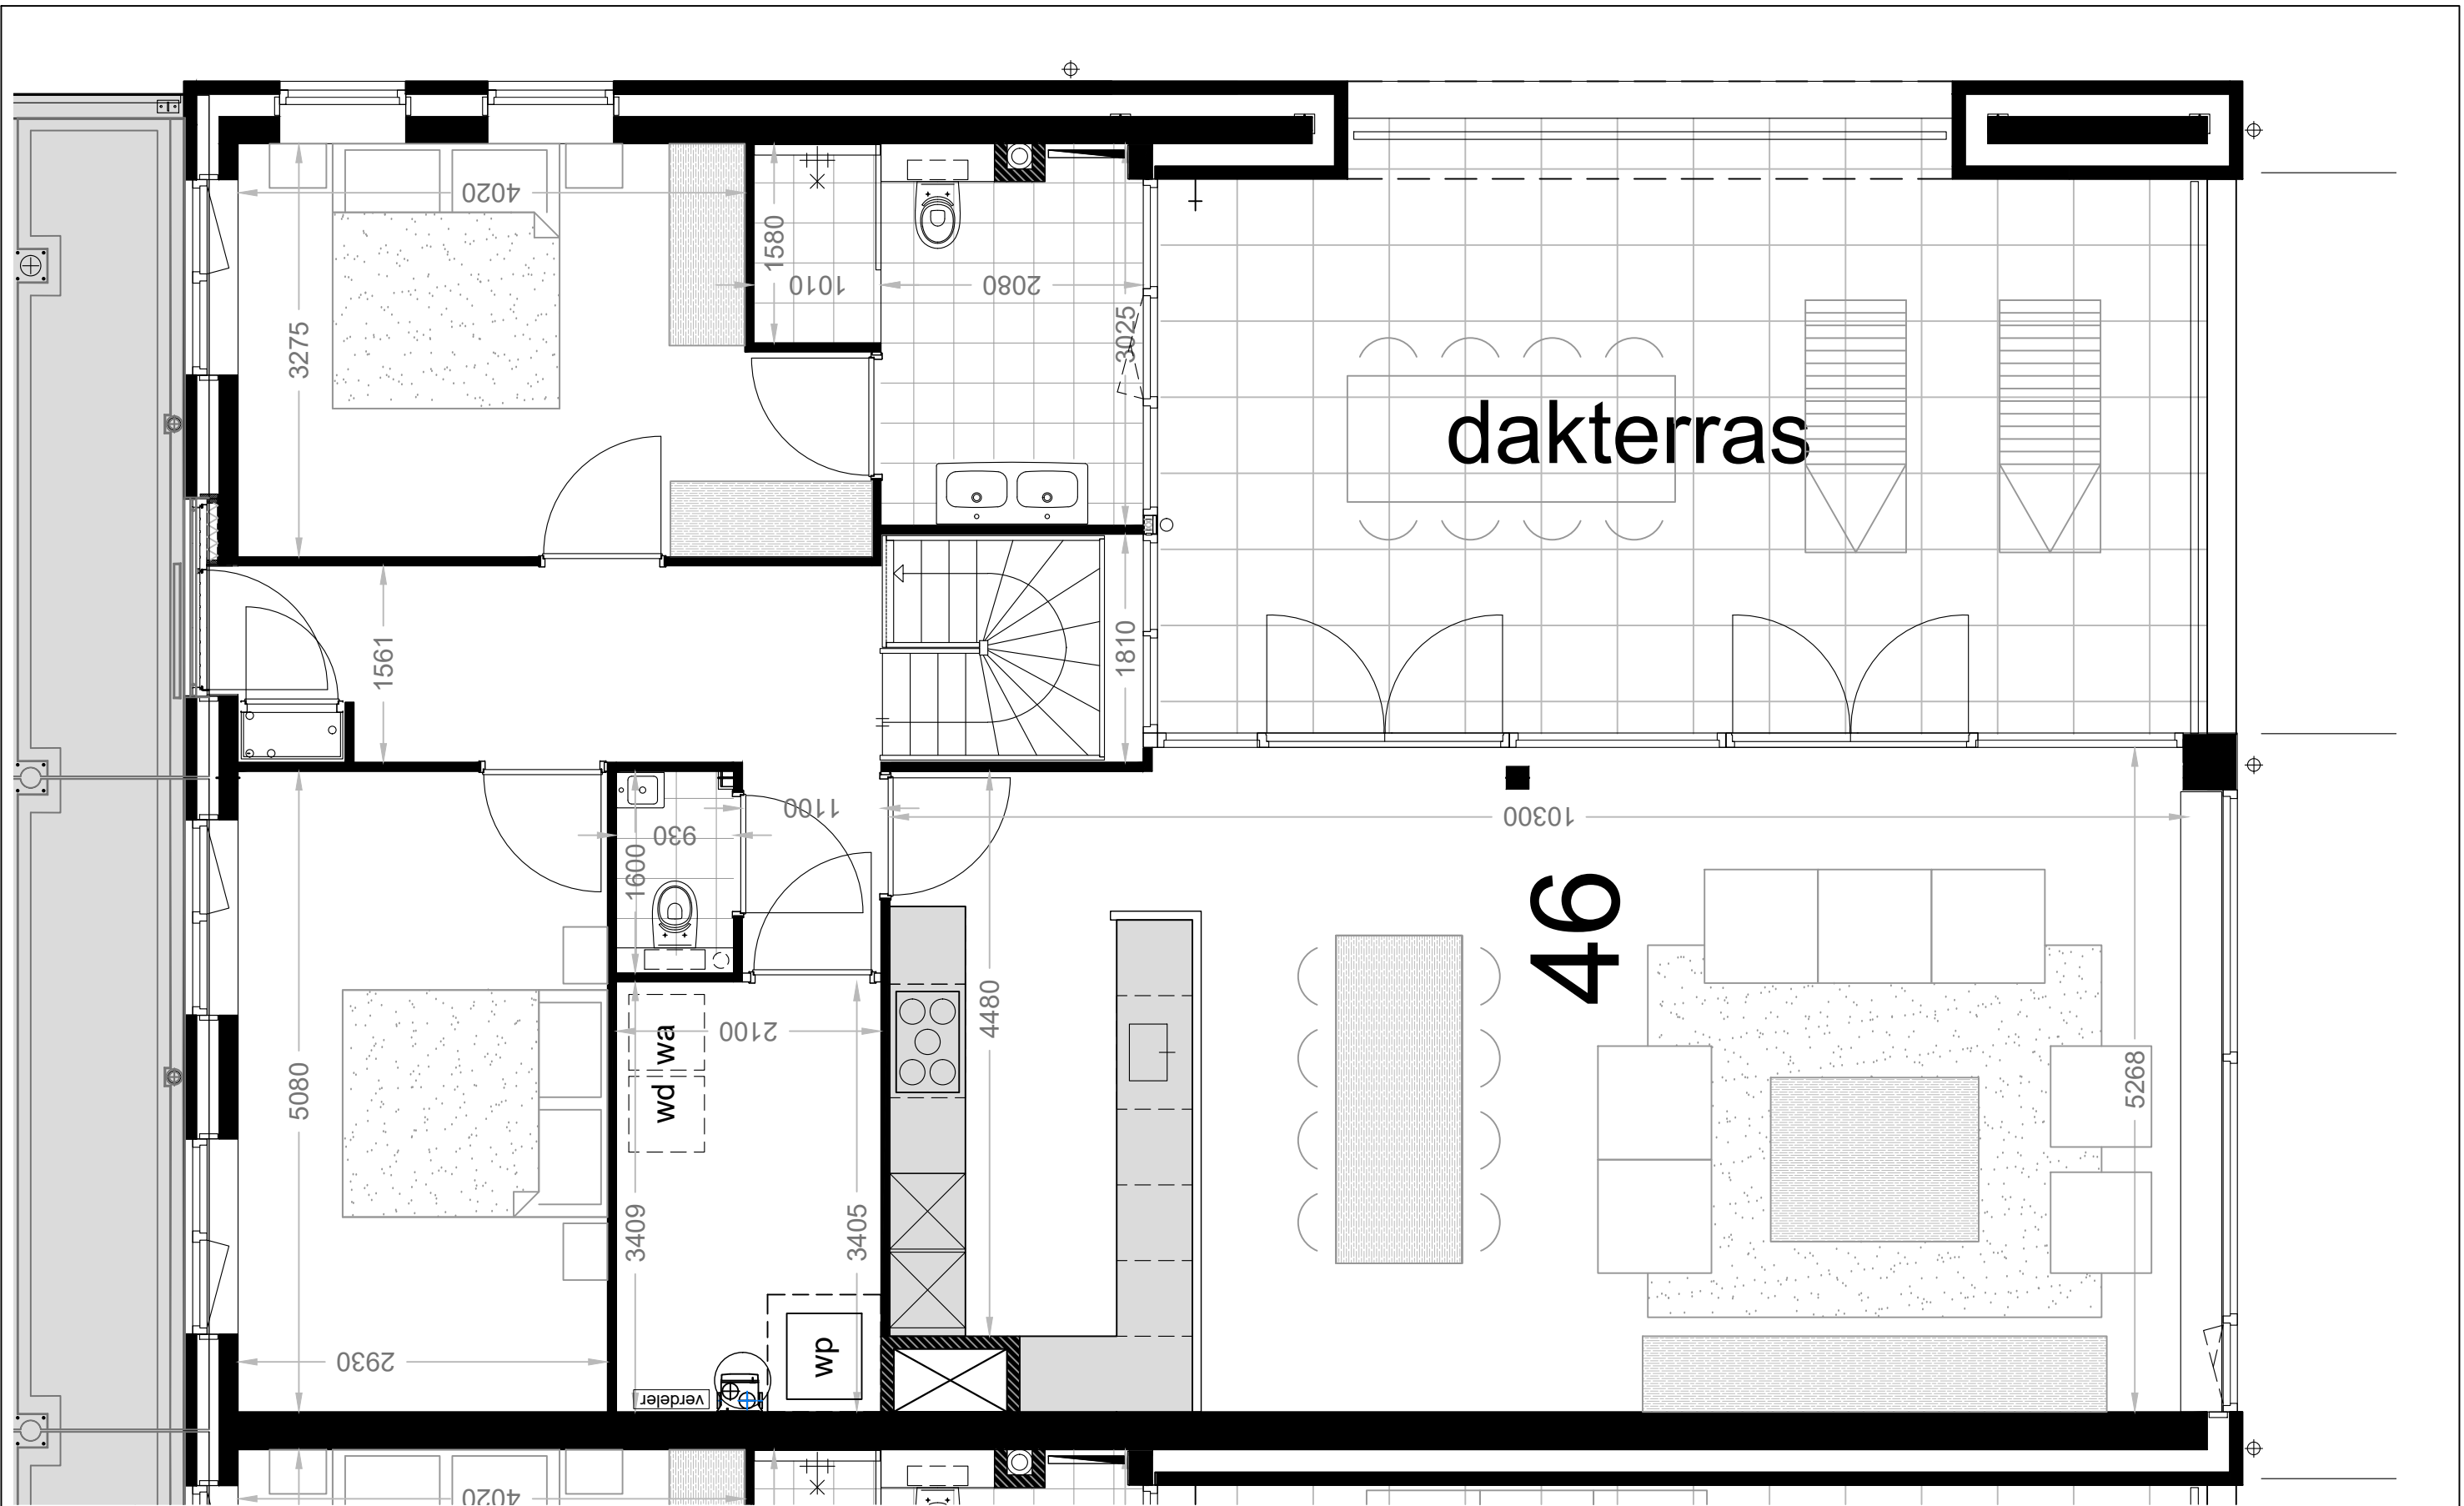


appartement 46 heeft nog een verdieping  
zie blad 3e verdieping


meubels zijn ter inspiratie, komen niet bij opleverniveau

Beverwijk - Seringenhof - 20 appartementen

schaal 1: 50 versie: mei 2024

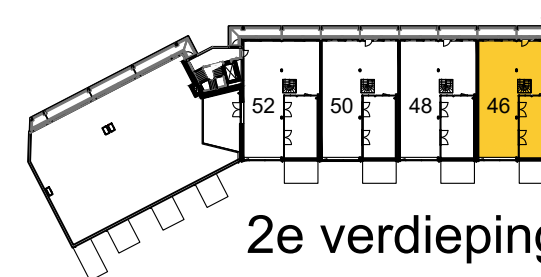


2e verdieping appartement 46

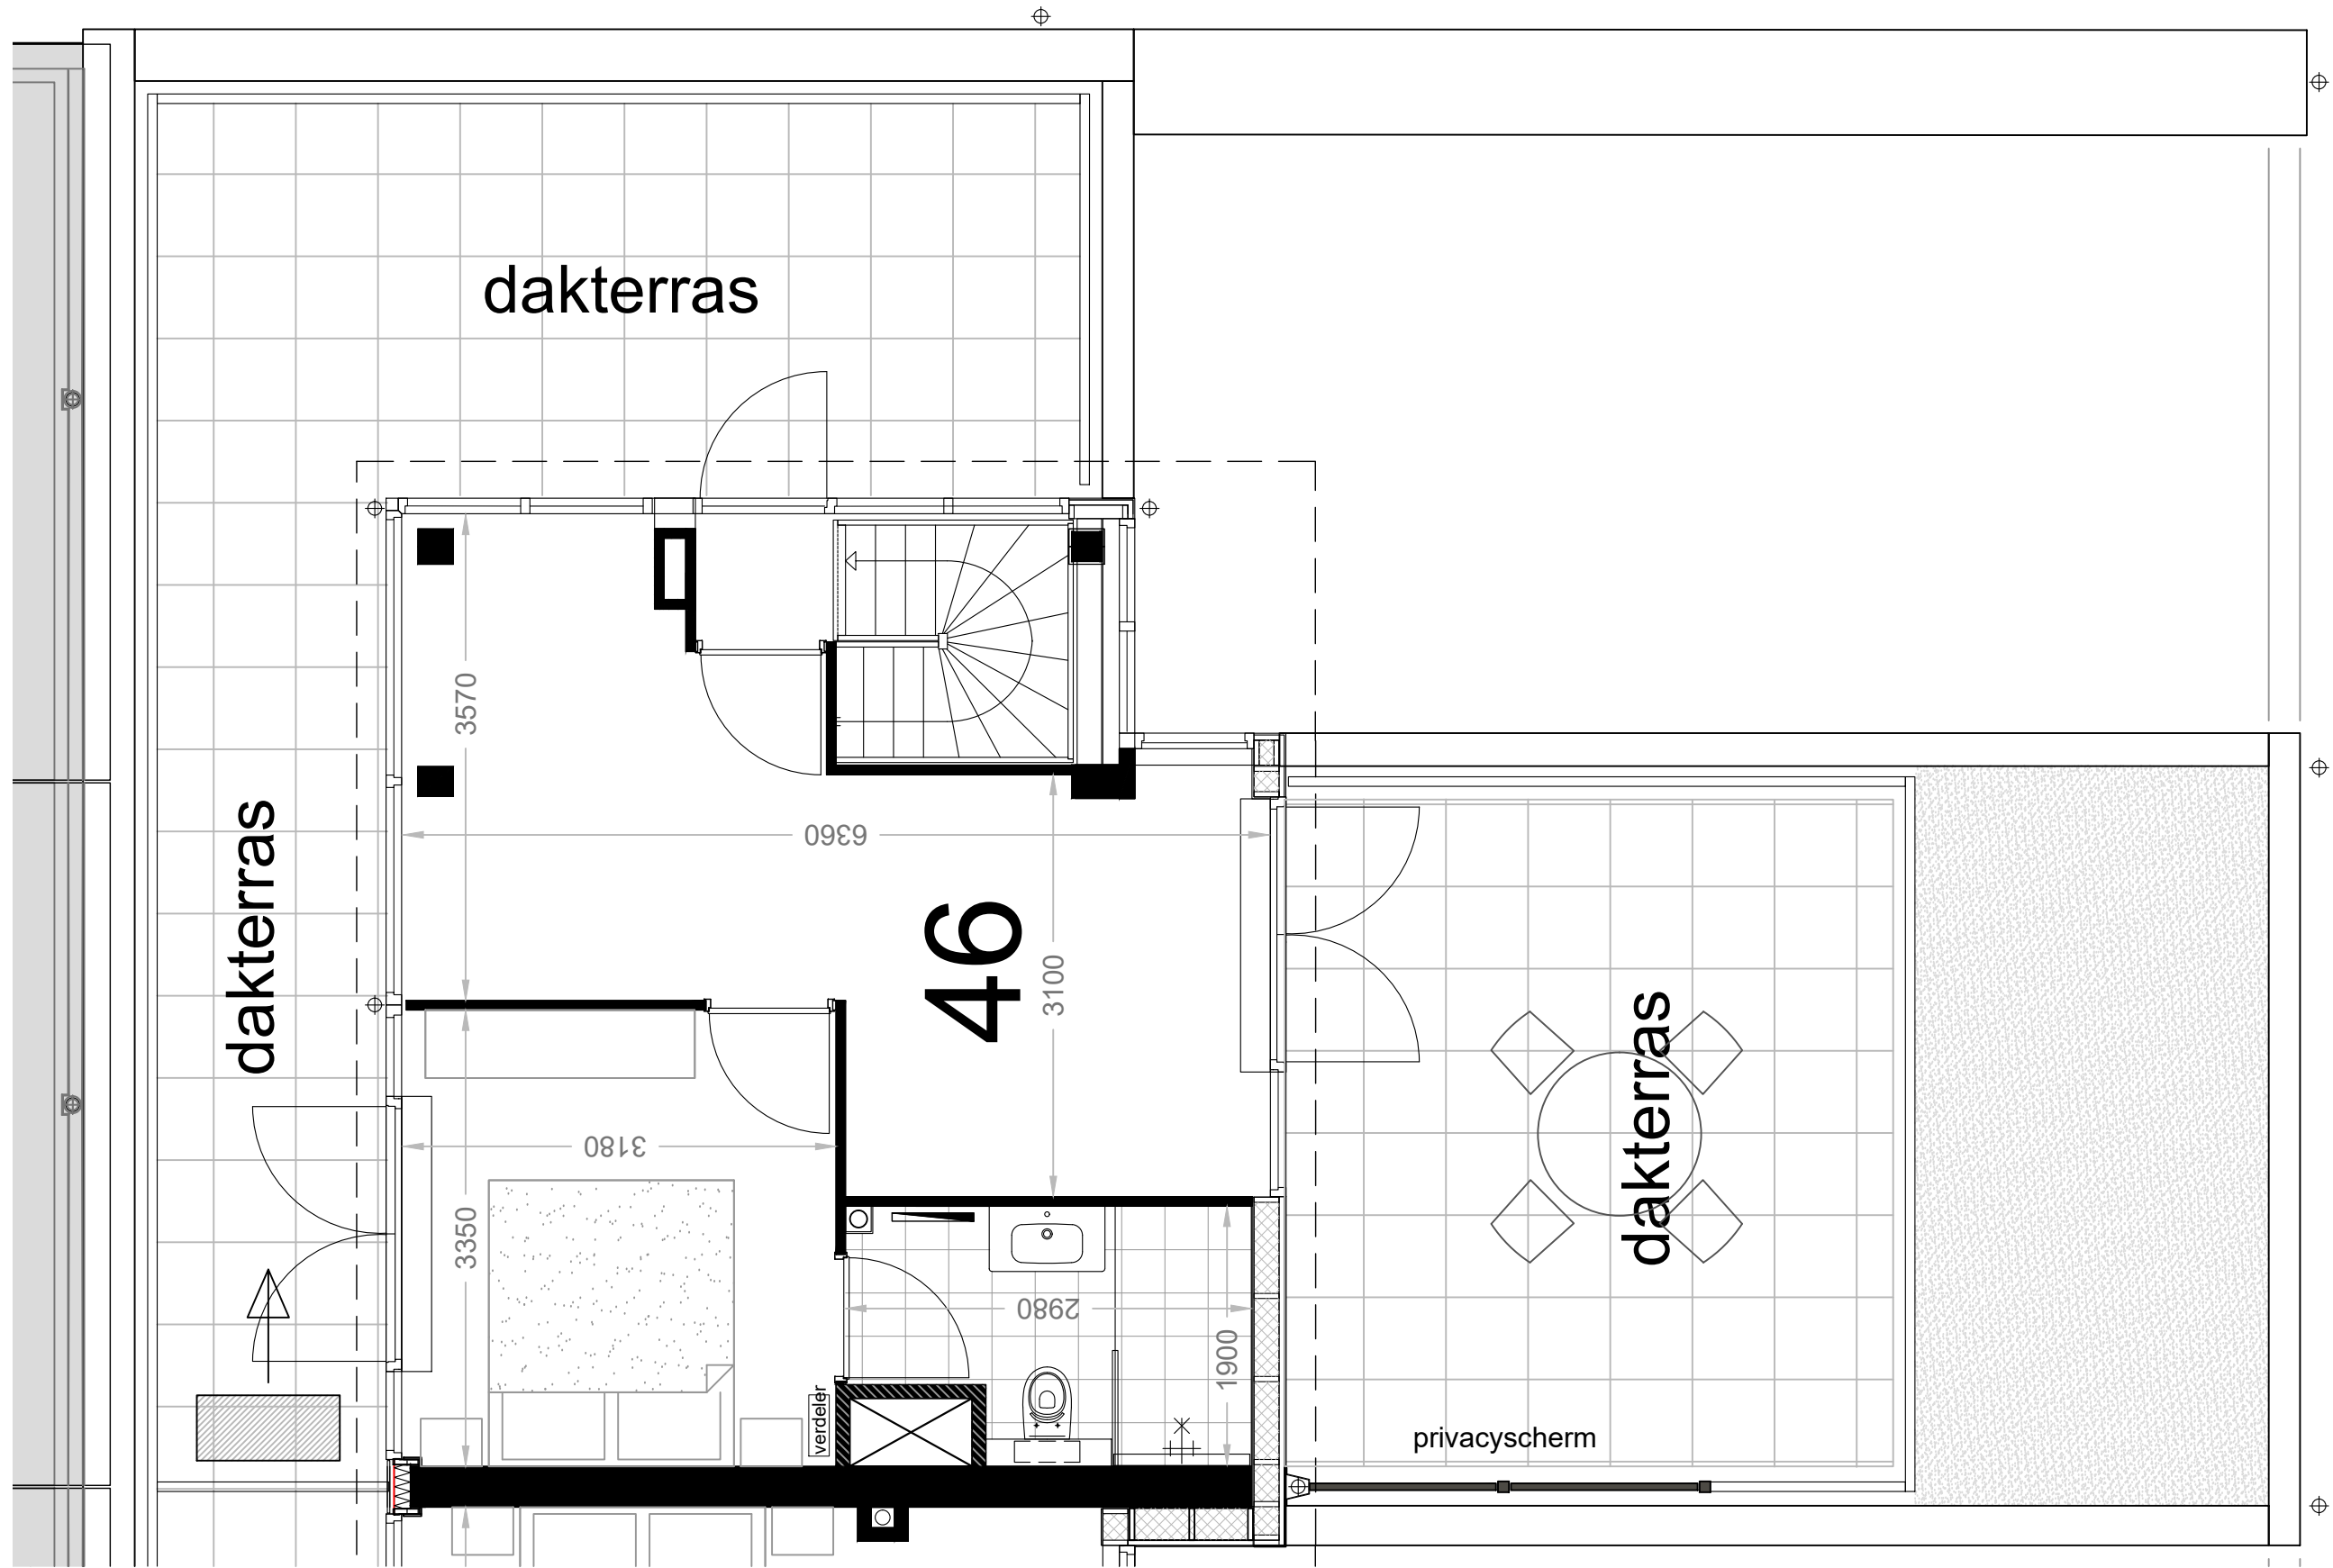


meubels zijn ter inspiratie, komen niet bij opleverniveau

Beverwijk - Seringenhof - 20 appartementen

schaal 1: 50 versie: mei 2024

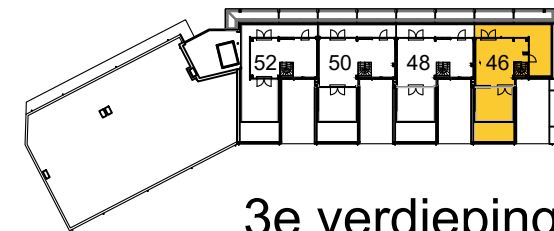


3e verdieping appartement 46

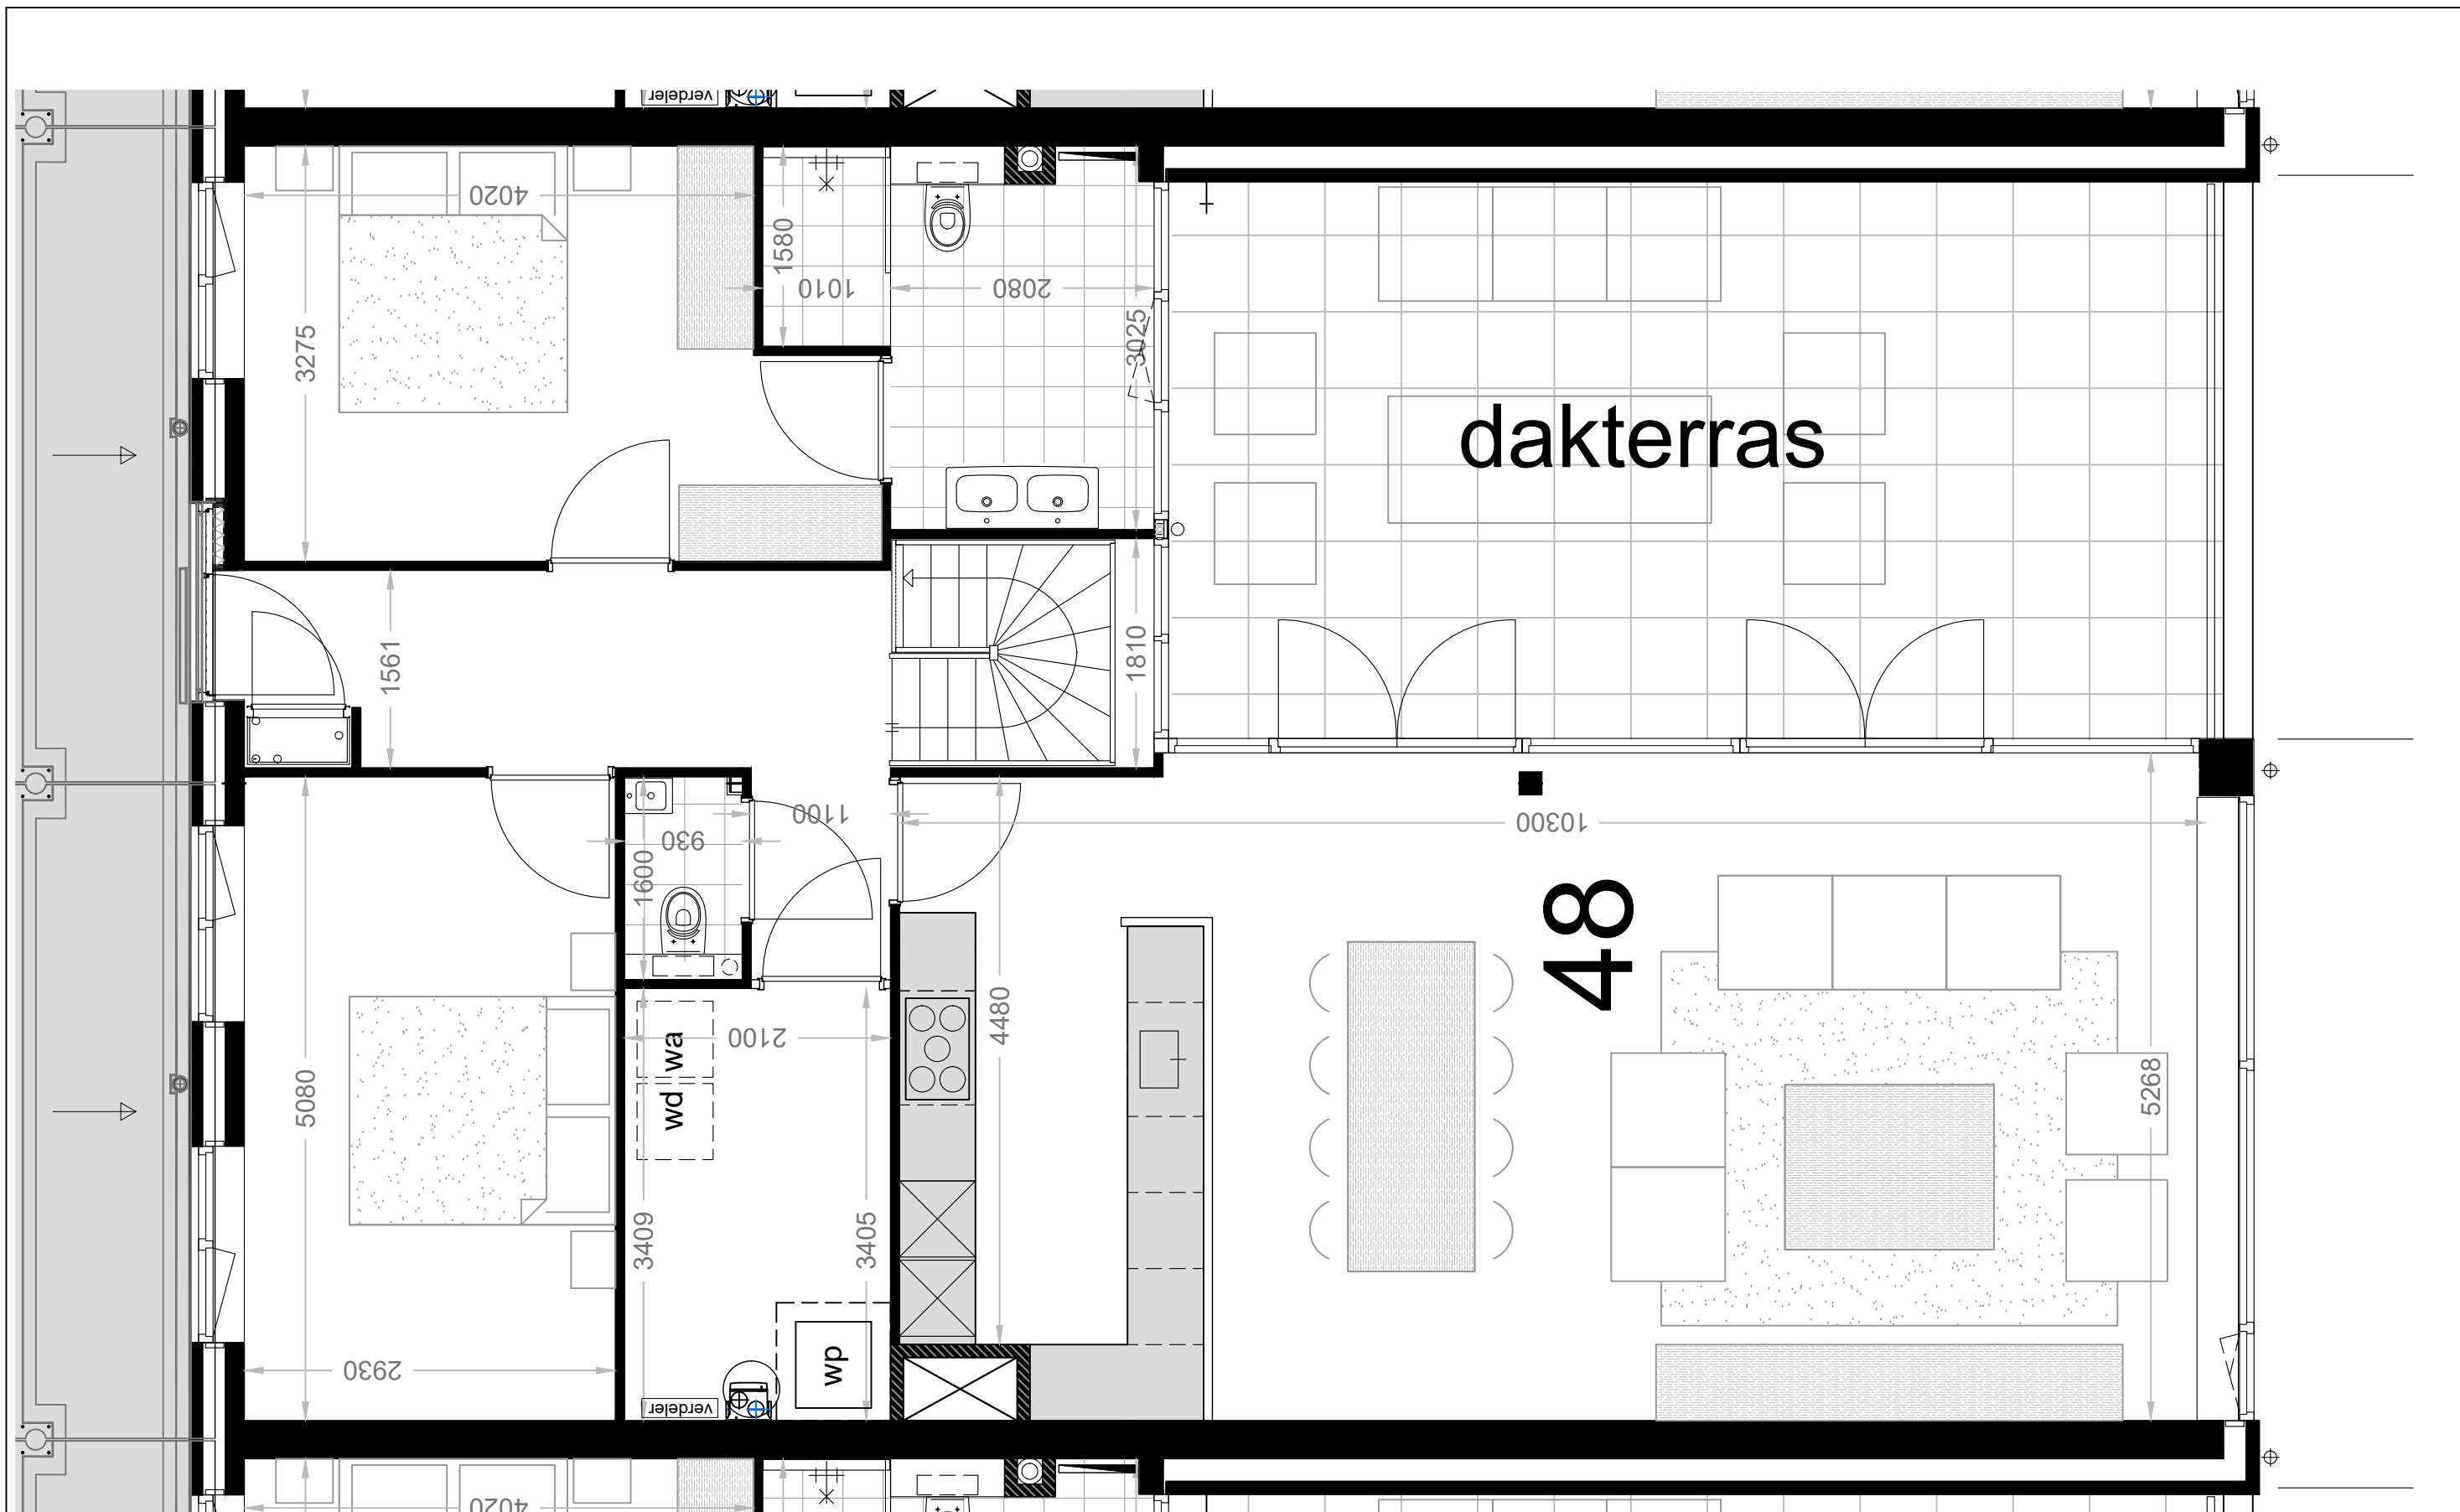


meubels zijn ter inspiratie, komen niet bij opleverniveau

Beverwijk - Seringenhof - 20 appartementen

schaal 1: 50 versie: mei 2024

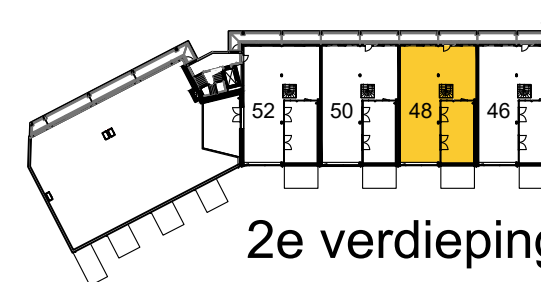


2e verdieping appartement 48

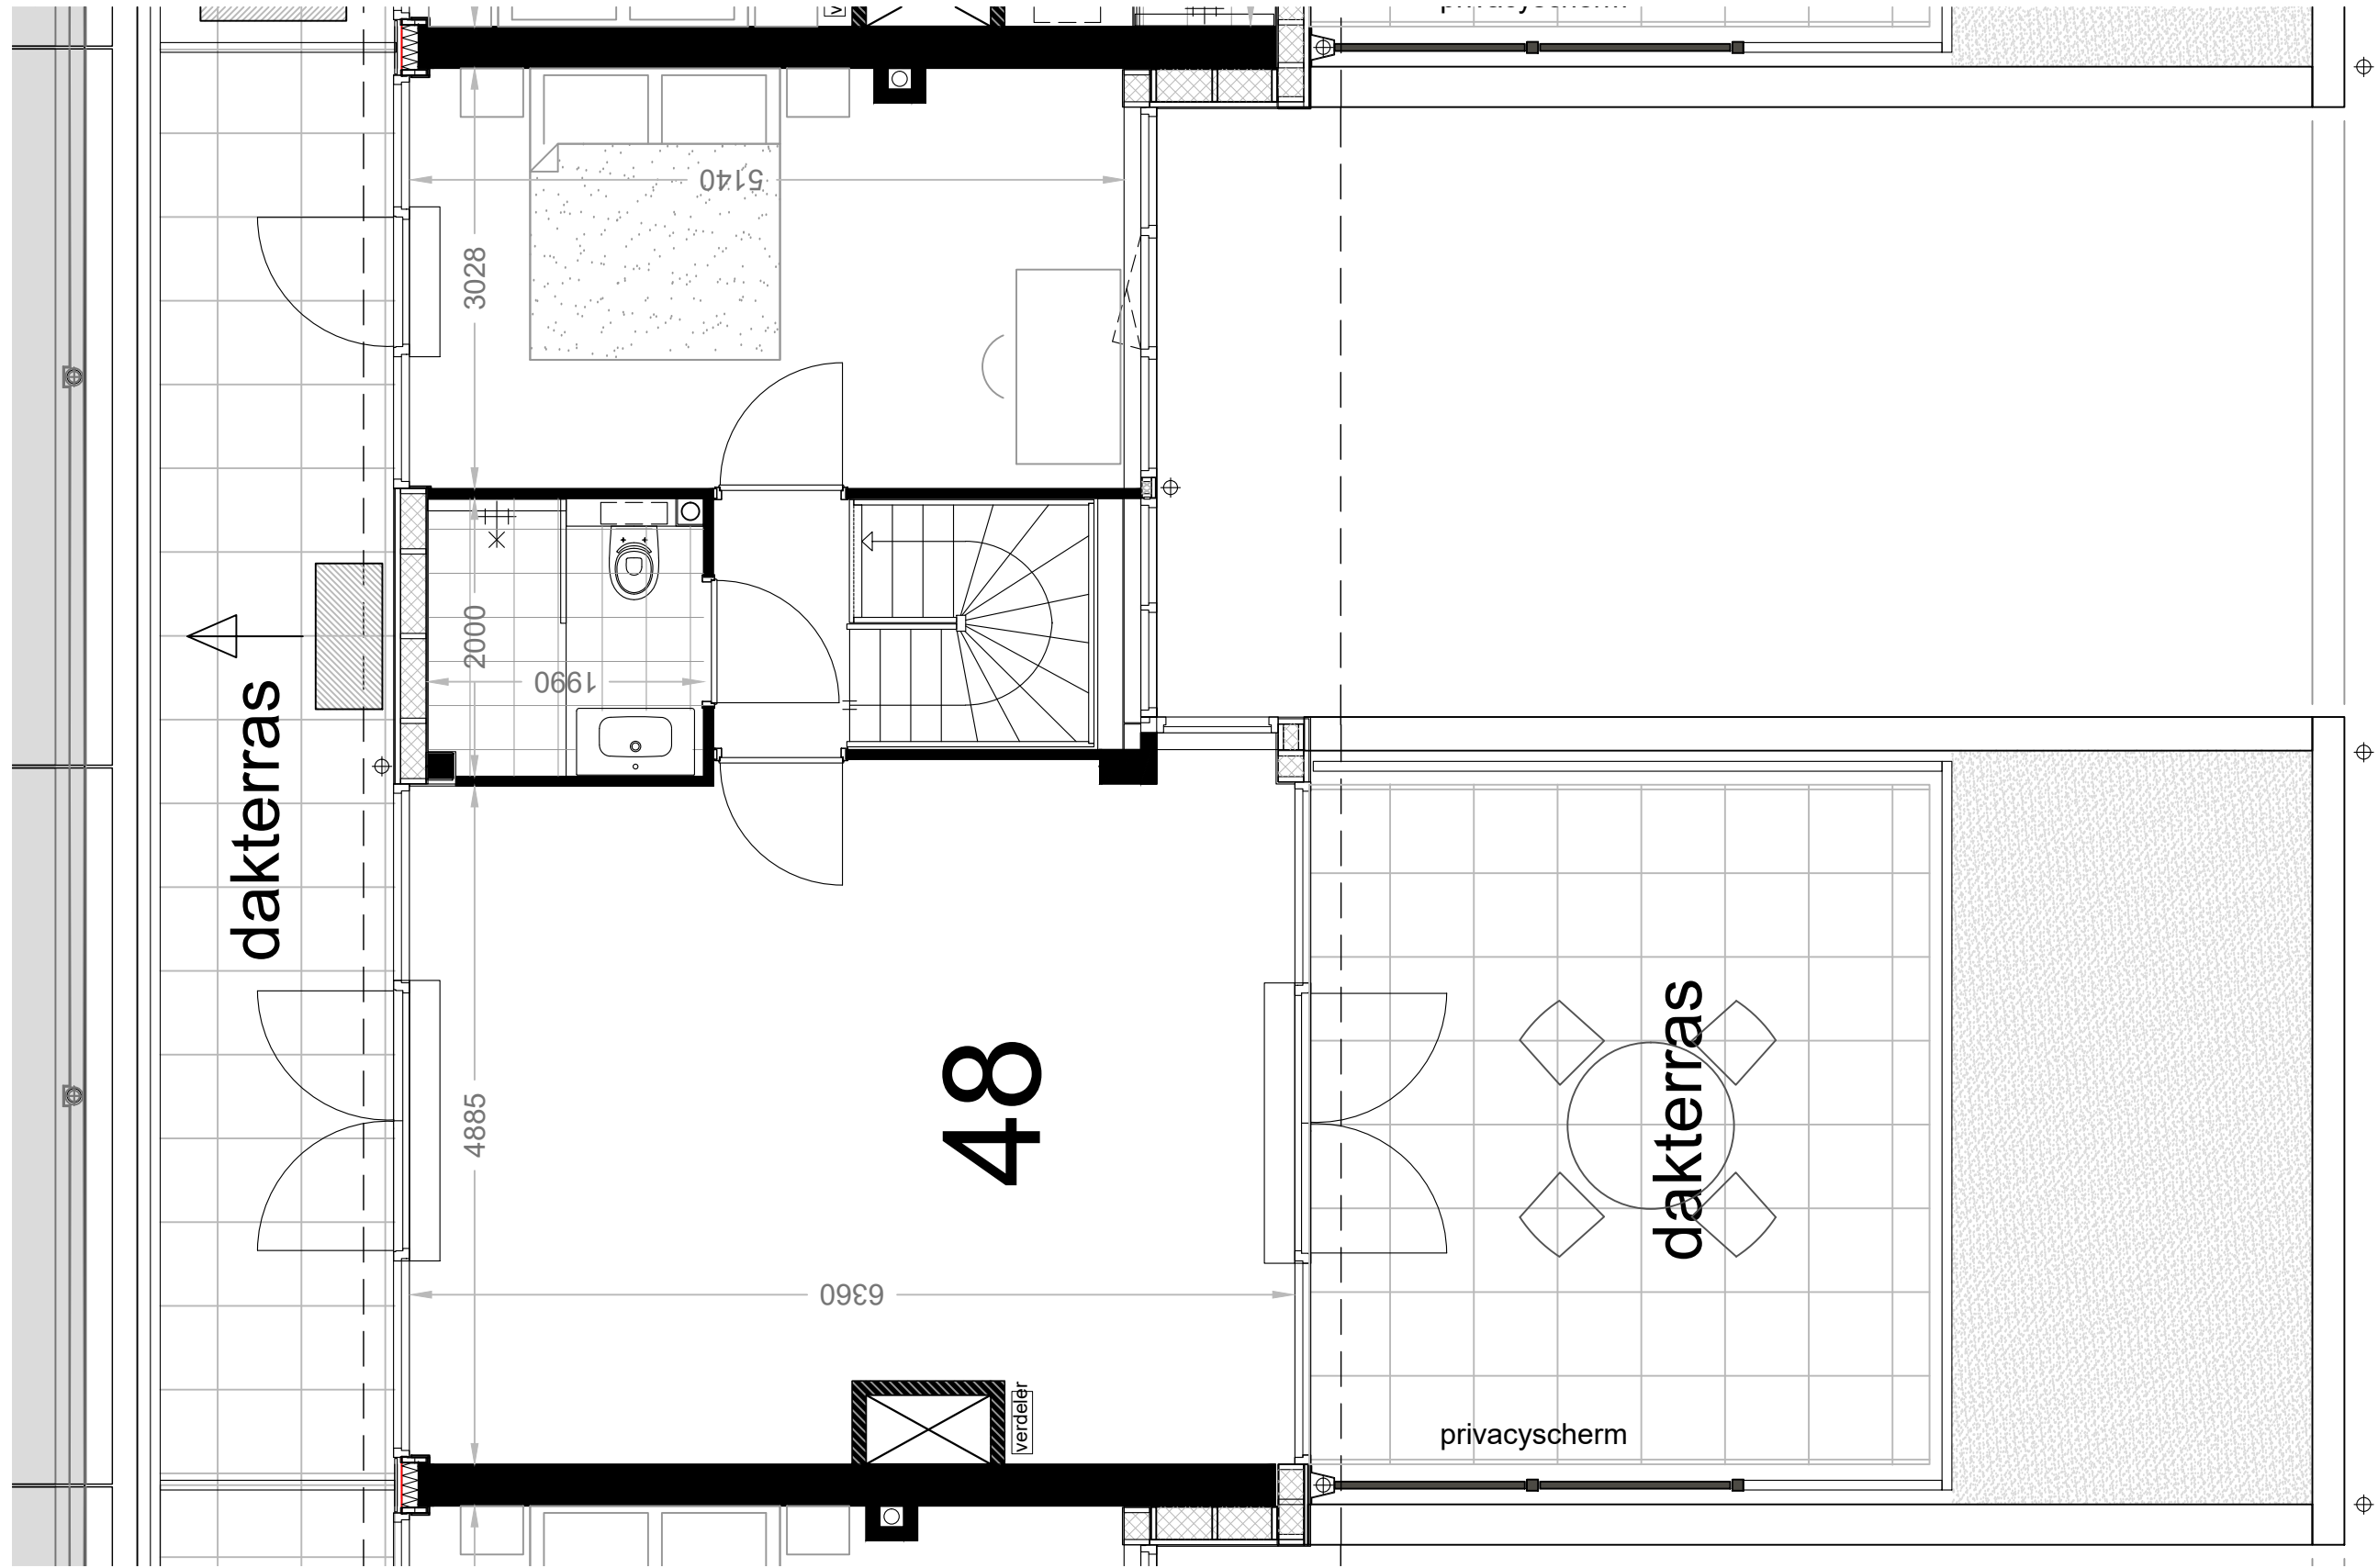

meubels zijn ter inspiratie, komen niet bij opleverniveau


Beverwijk - Seringenhof - 20 appartementen

schaal 1: 50 versie: mei 2024

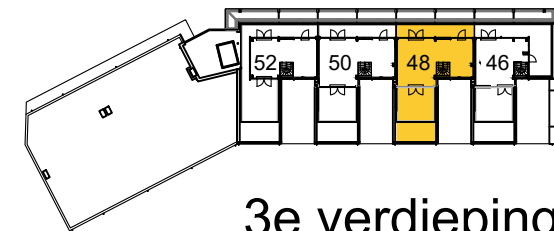

3e verdieping appartement 48




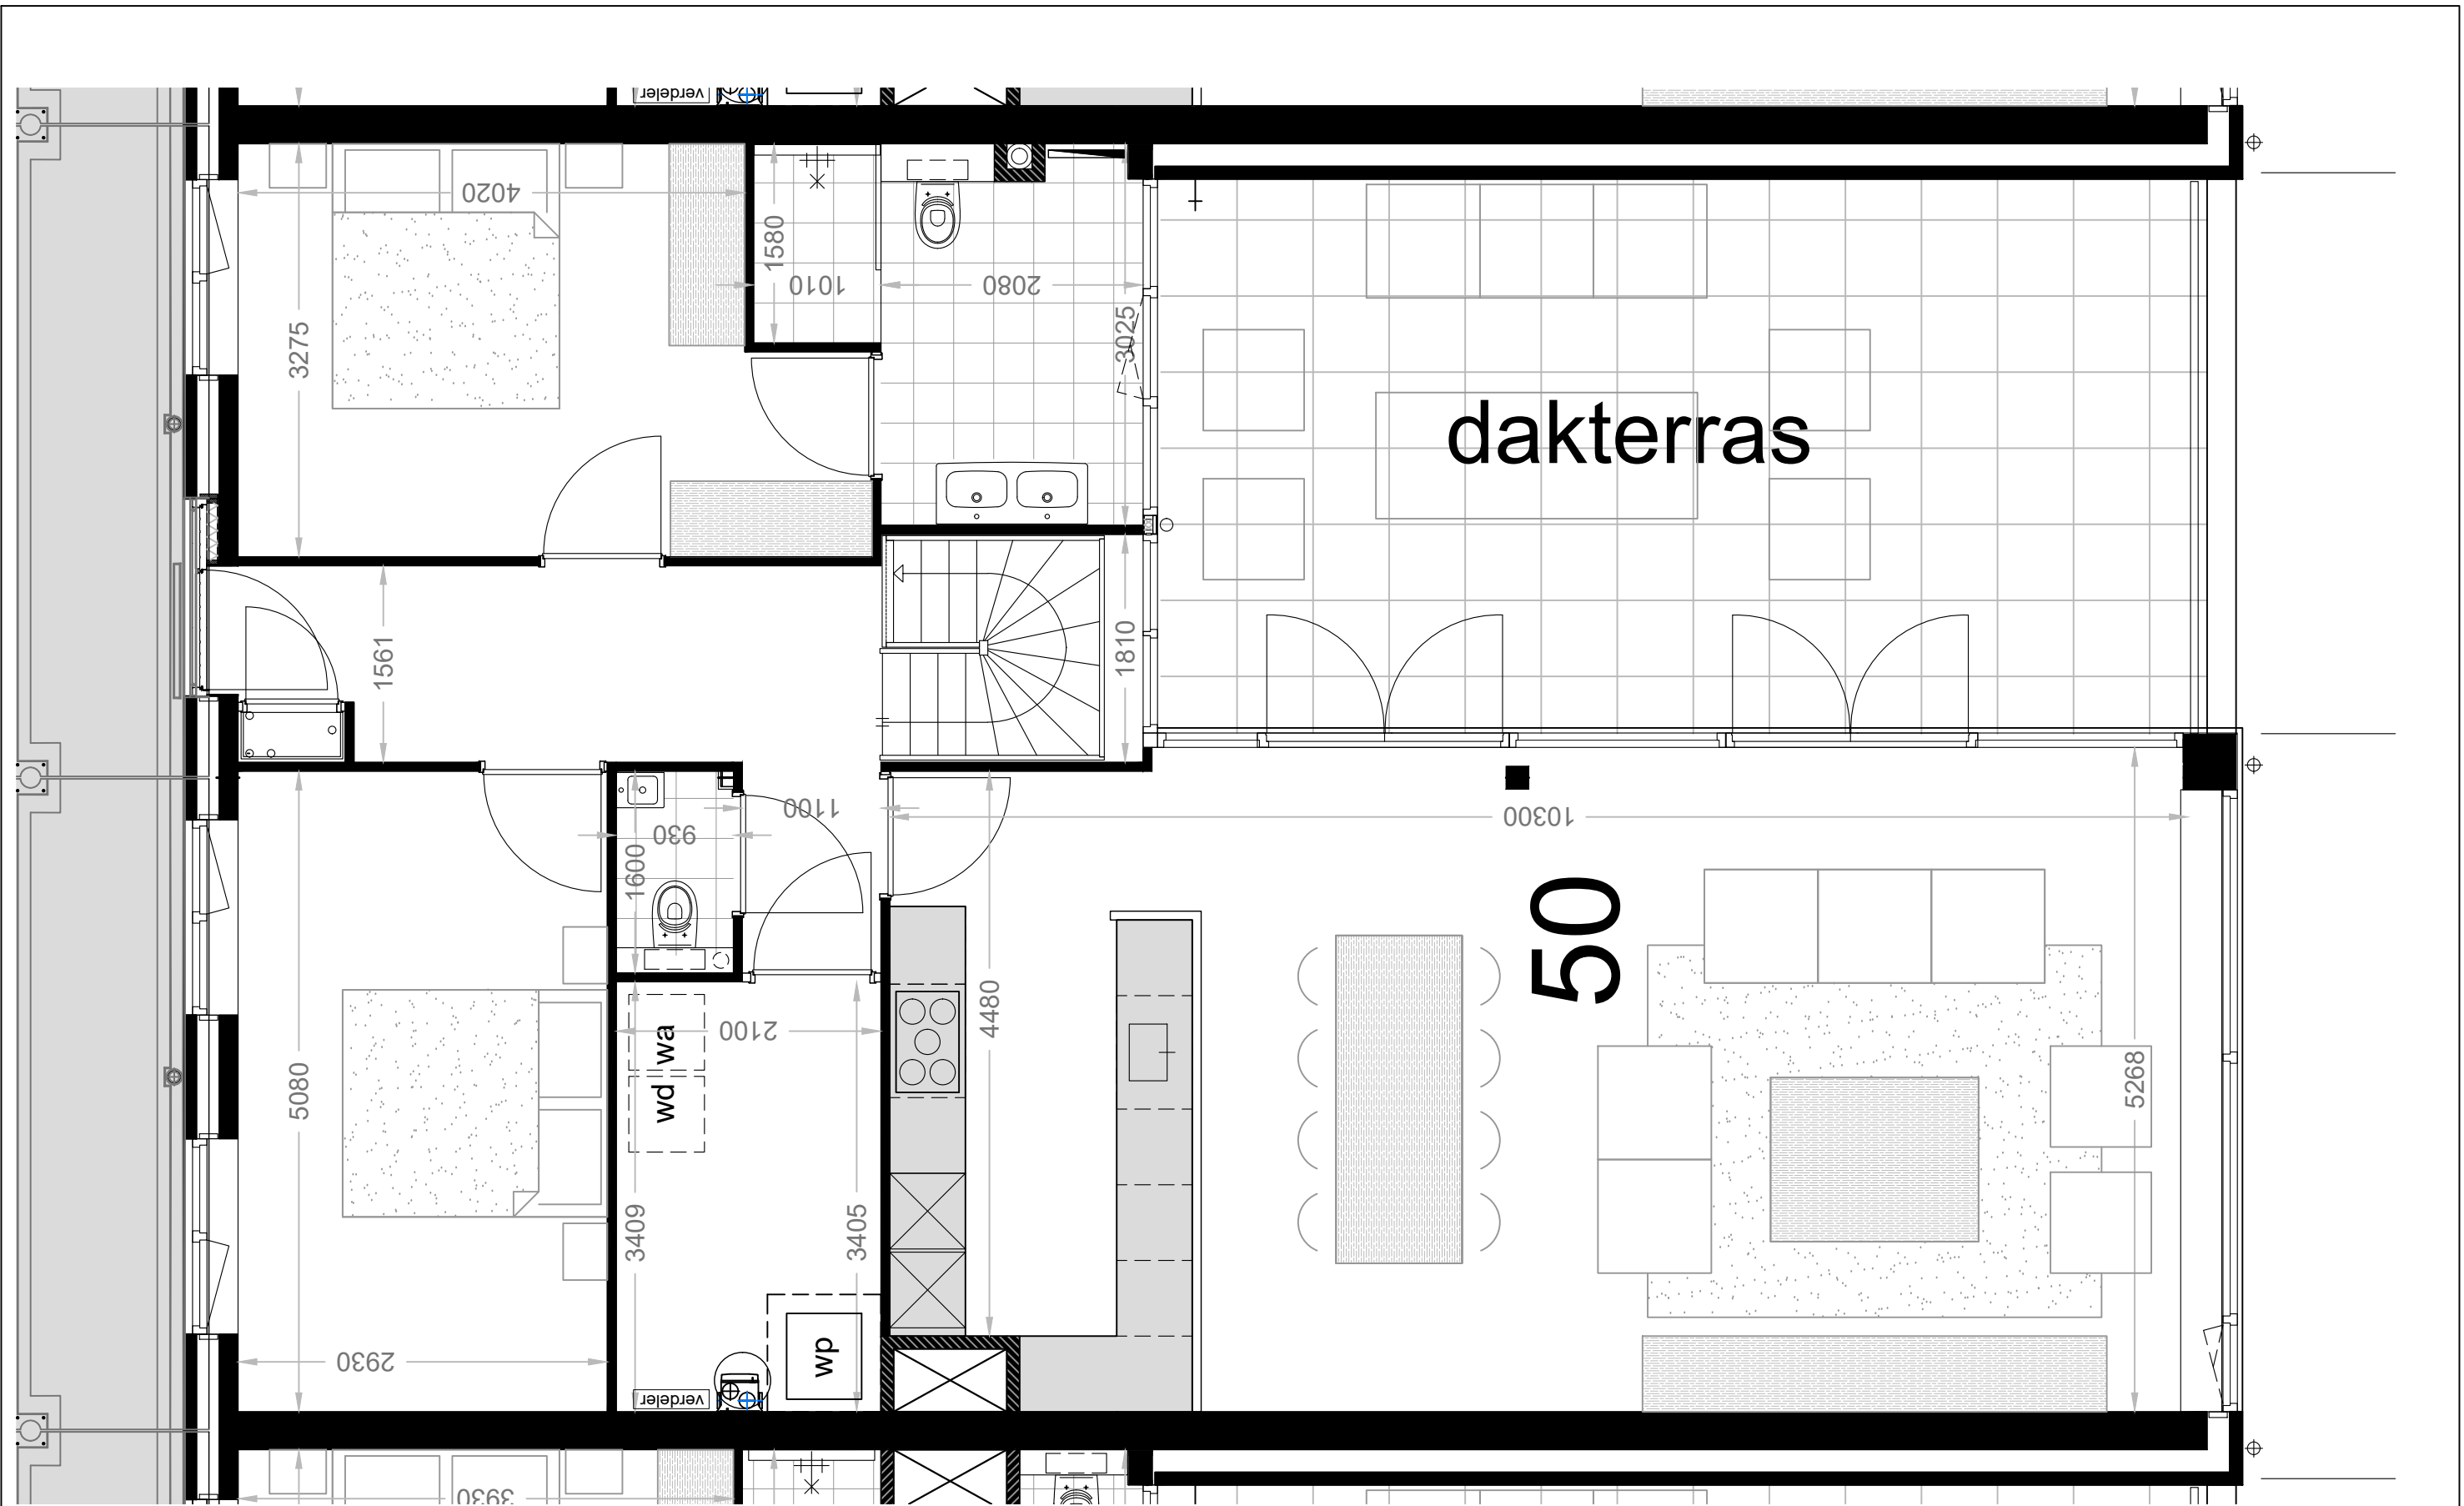


meubels zijn ter inspiratie, komen niet bij opleverniveau

Beverwijk - Seringenhof - 20 appartementen

schaal 1: 50 versie: mei 2024

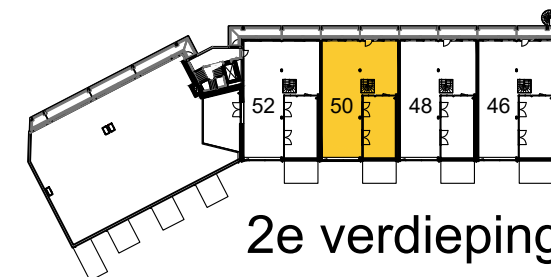


2e verdieping appartement 50

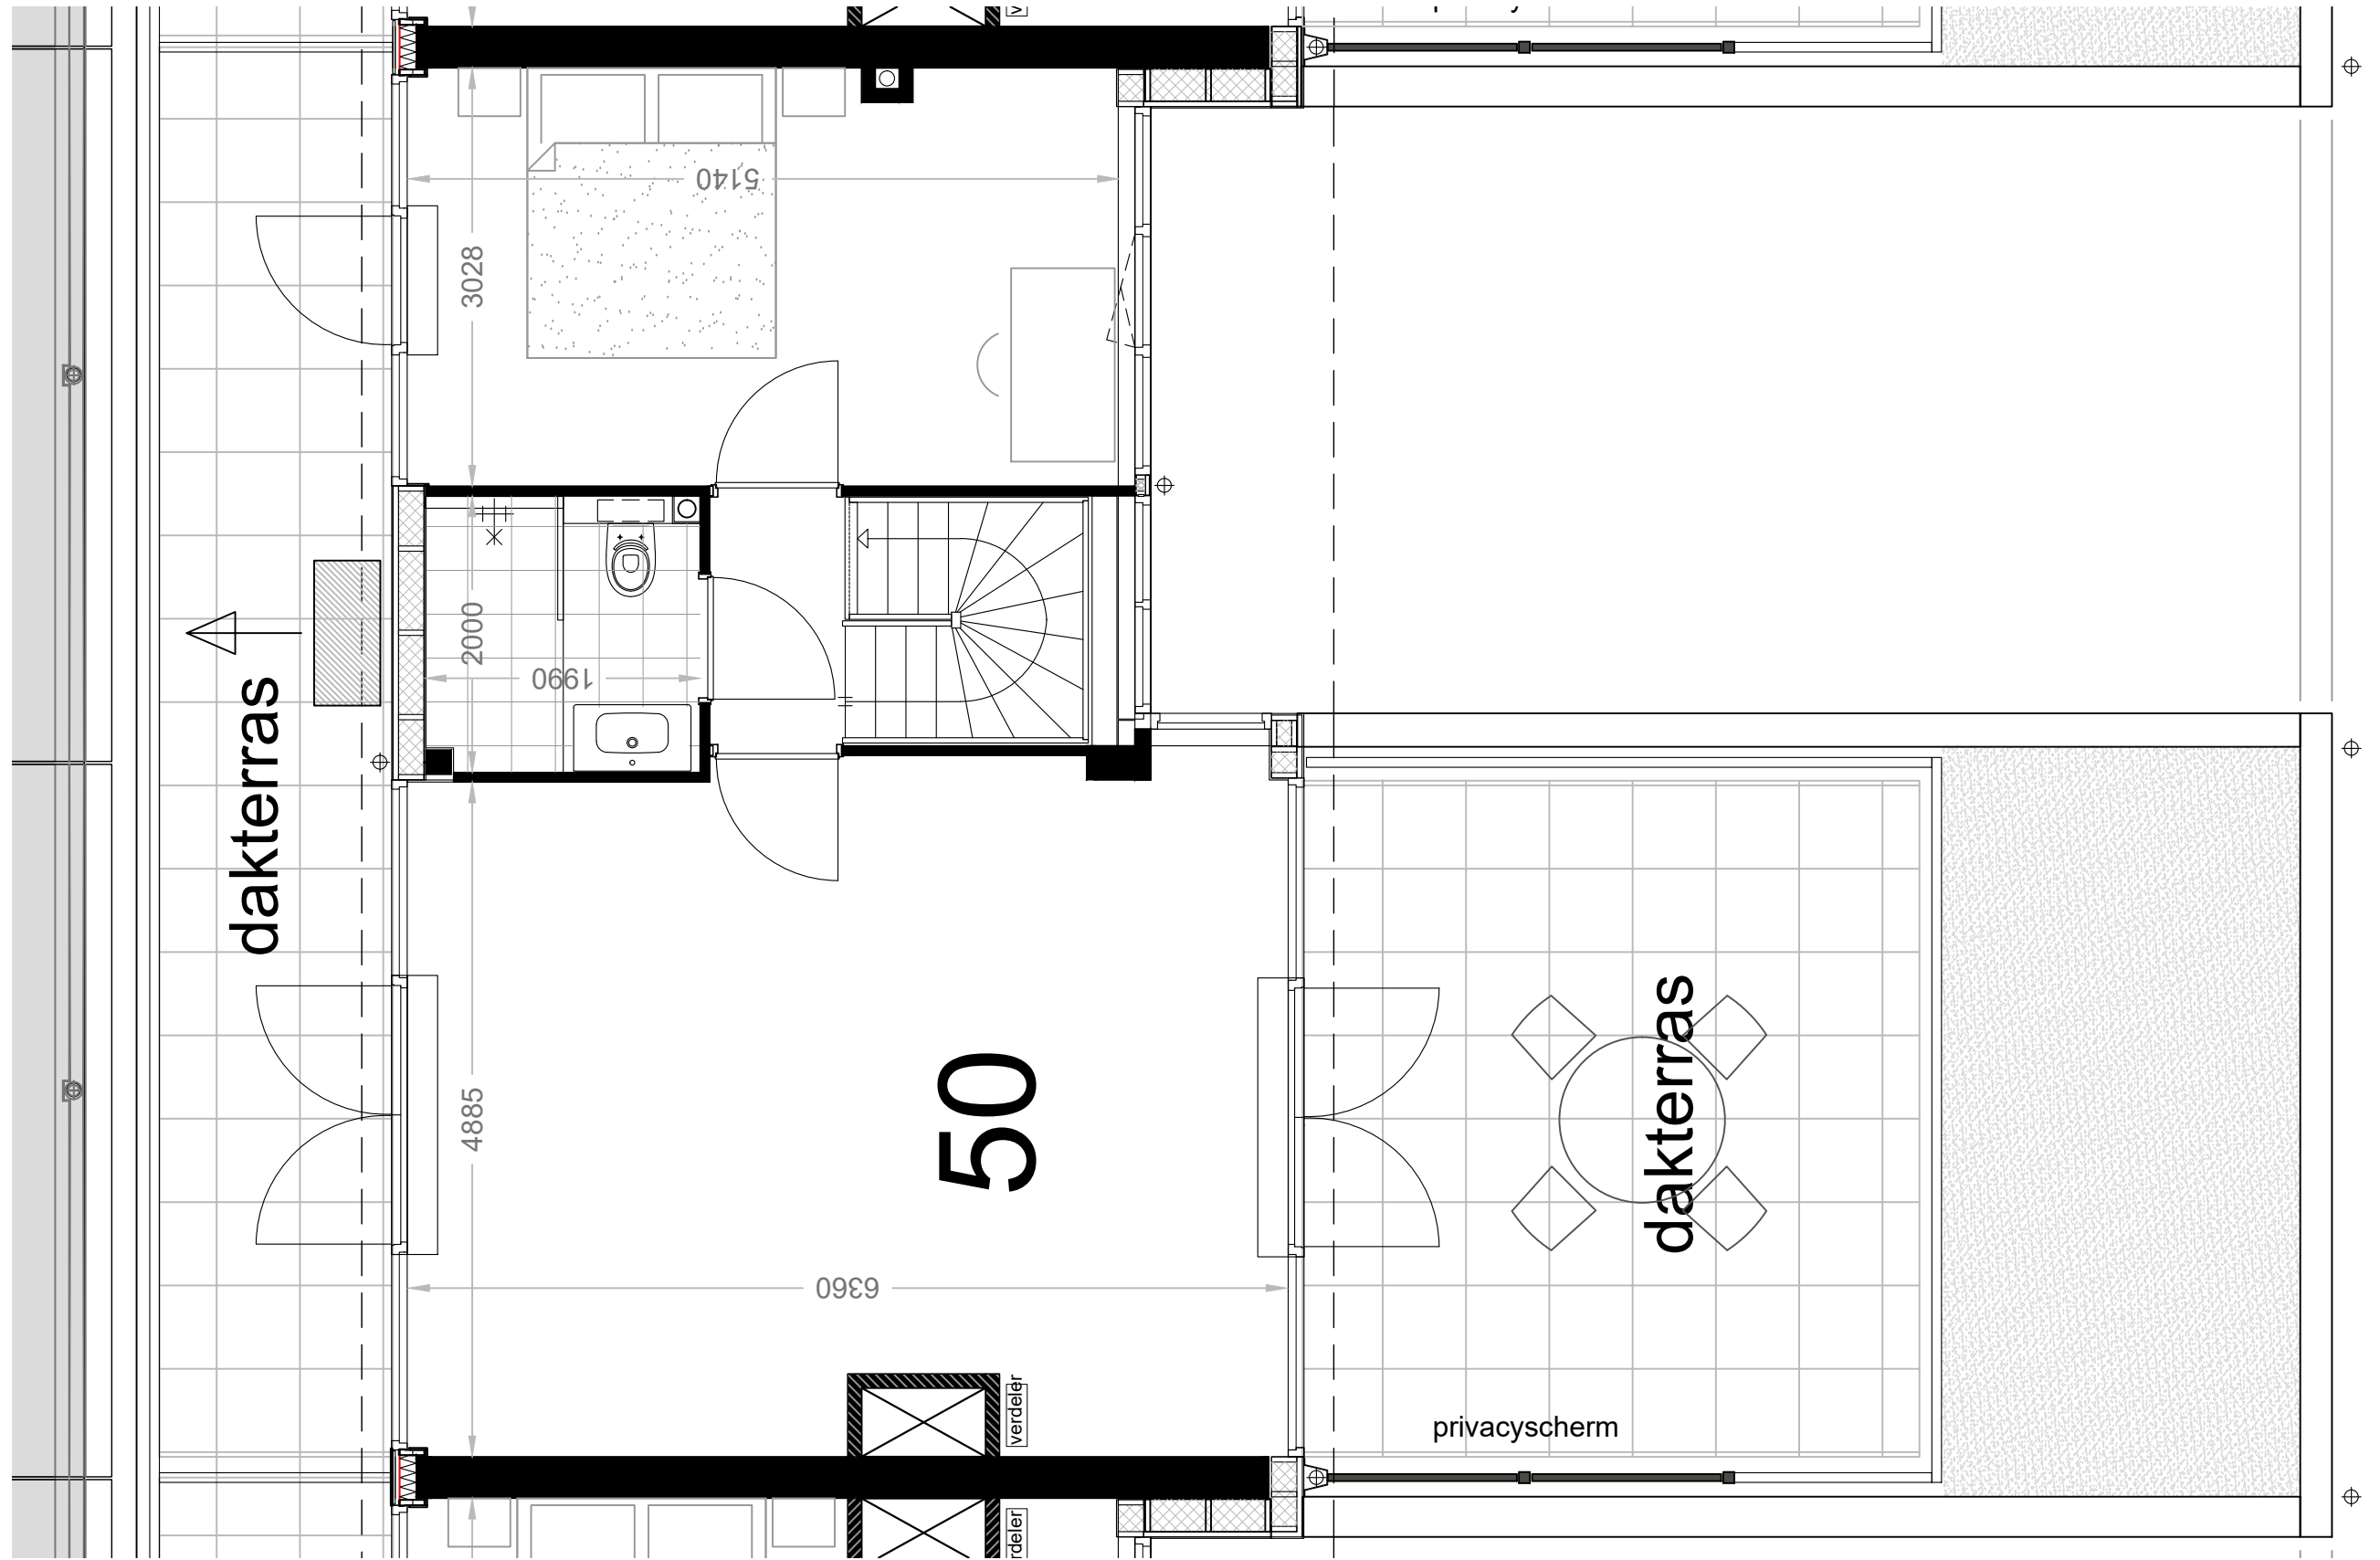


meubels zijn ter inspiratie, komen niet bij opleverniveau

Beverwijk - Seringenhof - 20 appartementen

schaal 1: 50 versie: mei 2024

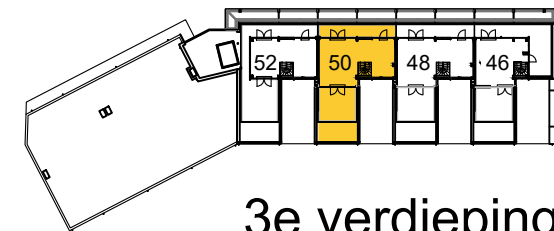

3e verdieping appartement 50

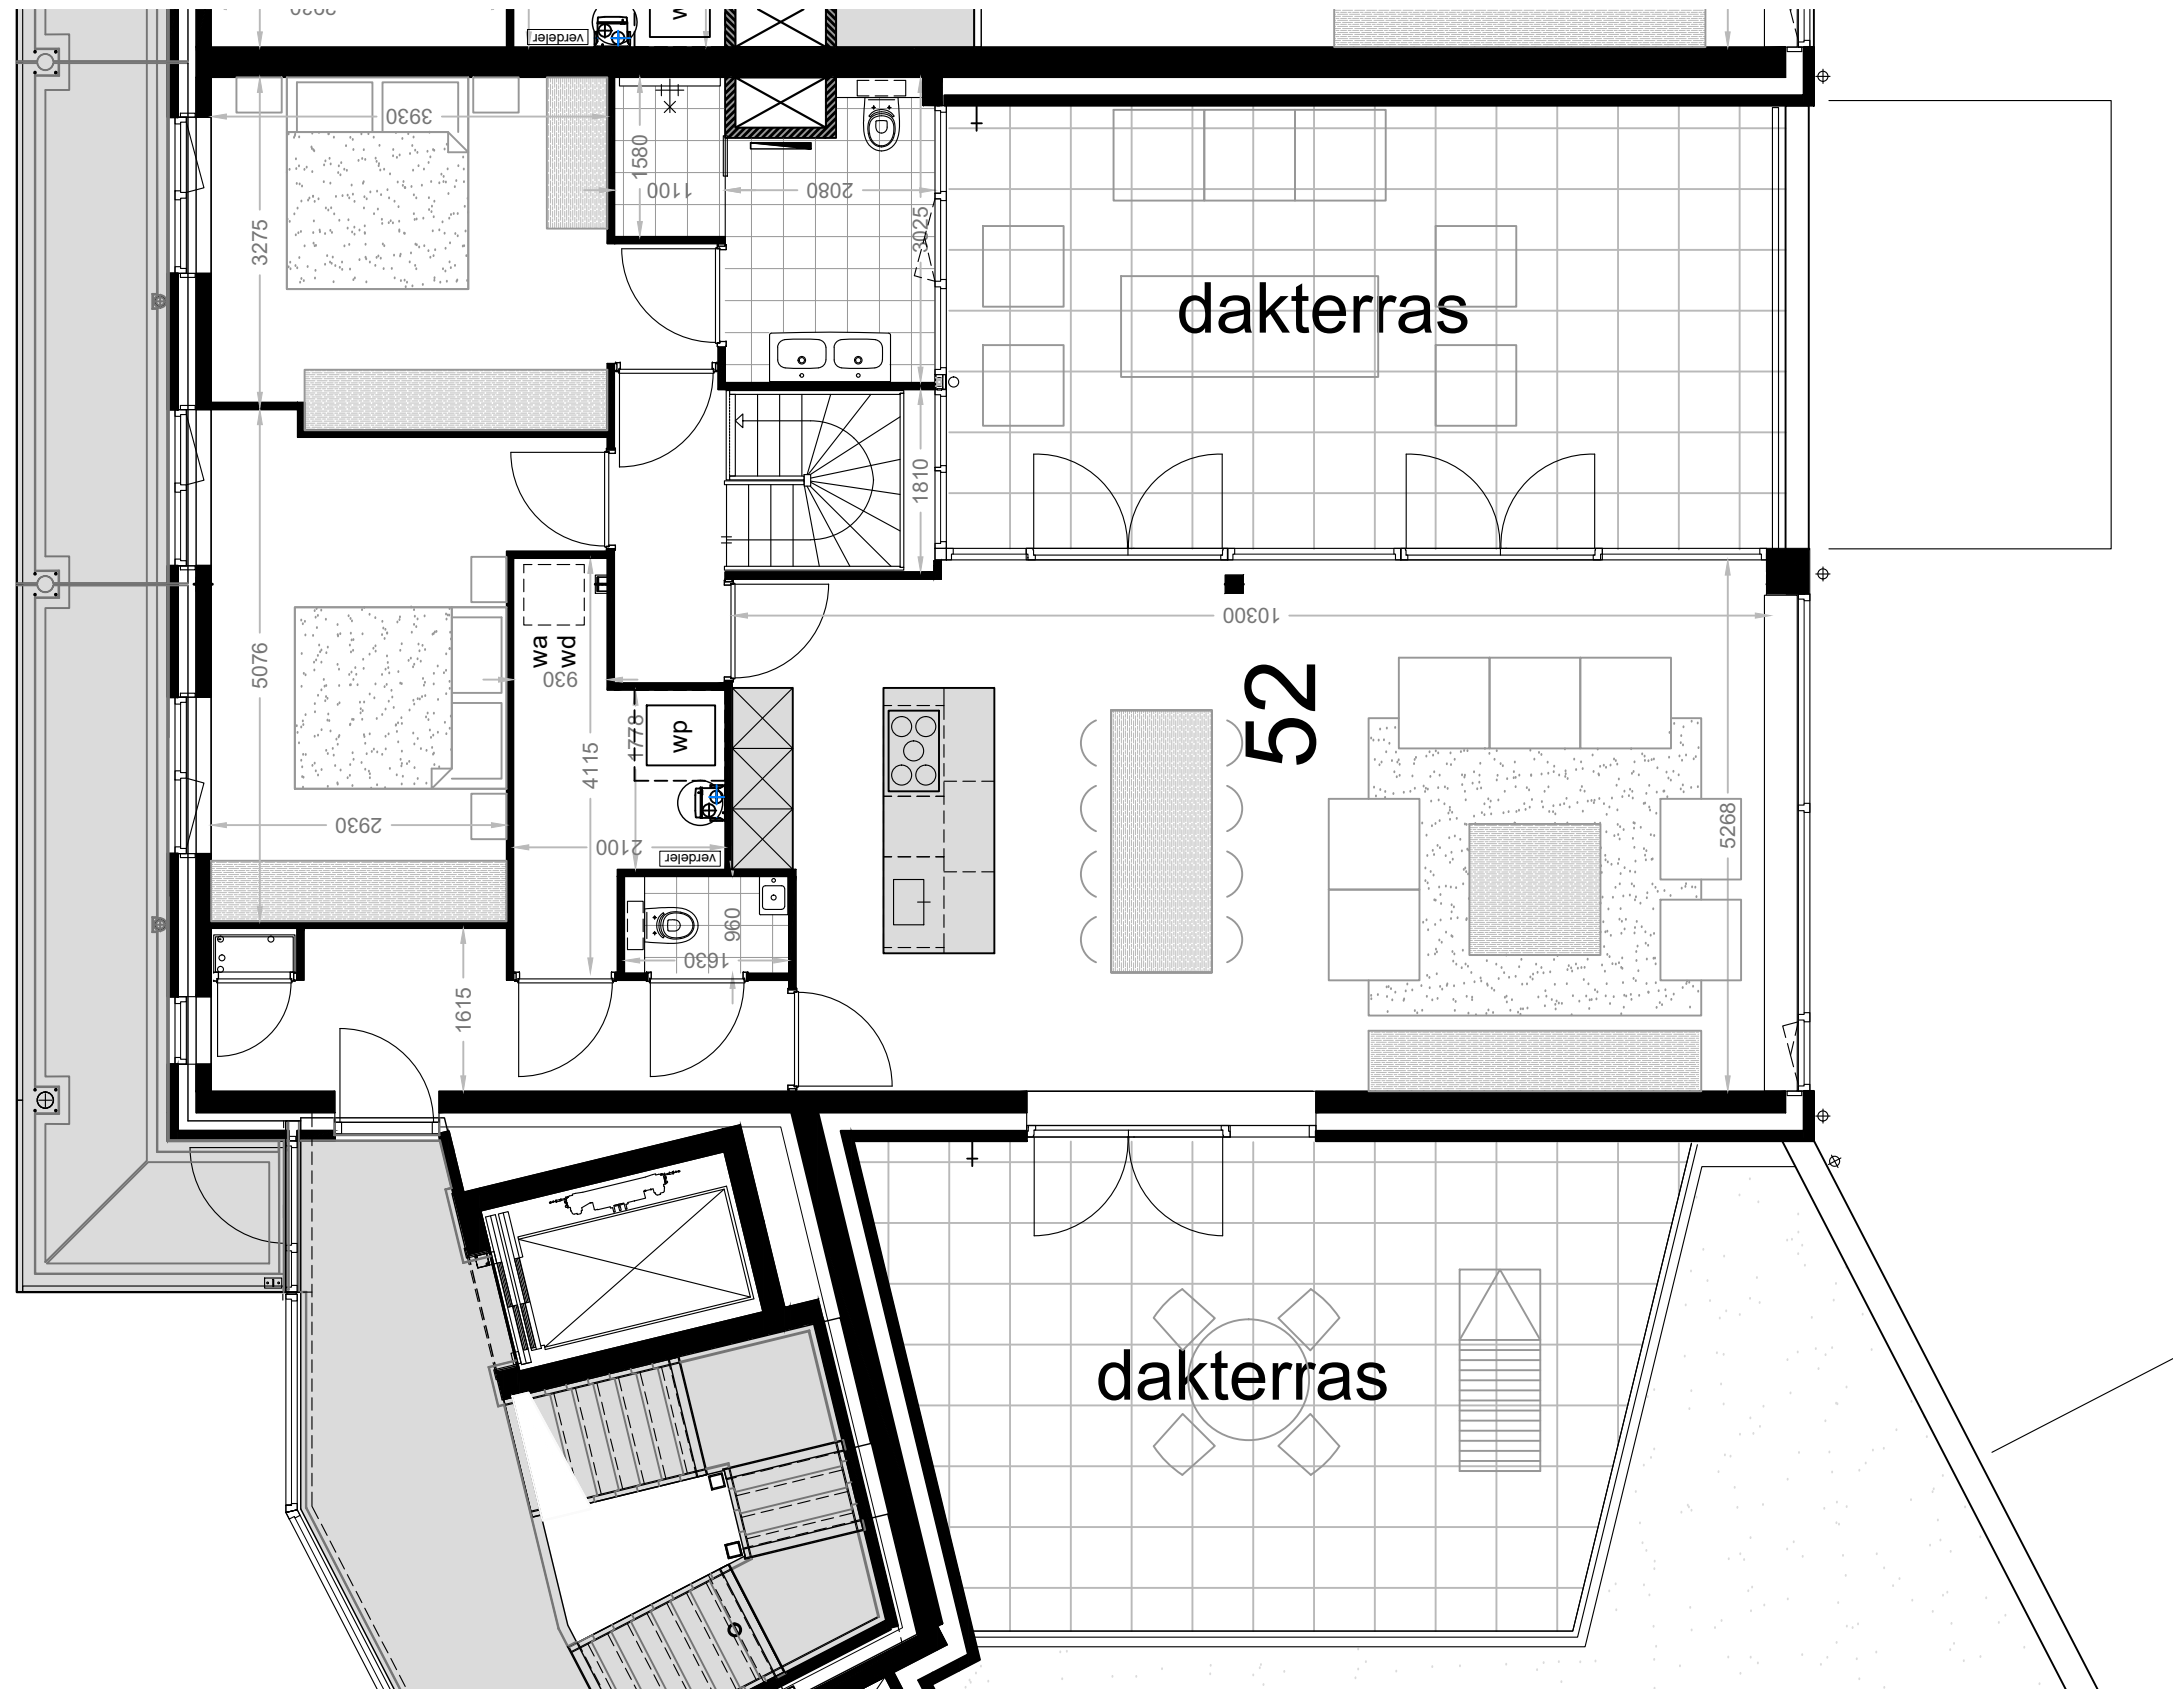


meubels zijn ter inspiratie, komen niet bij opleverniveau


Beverwijk - Seringenhof - 20 appartementen

schaal 1:75

versie: mei 2024

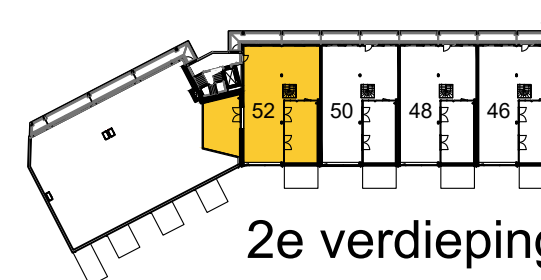

2e verdieping appartement 52

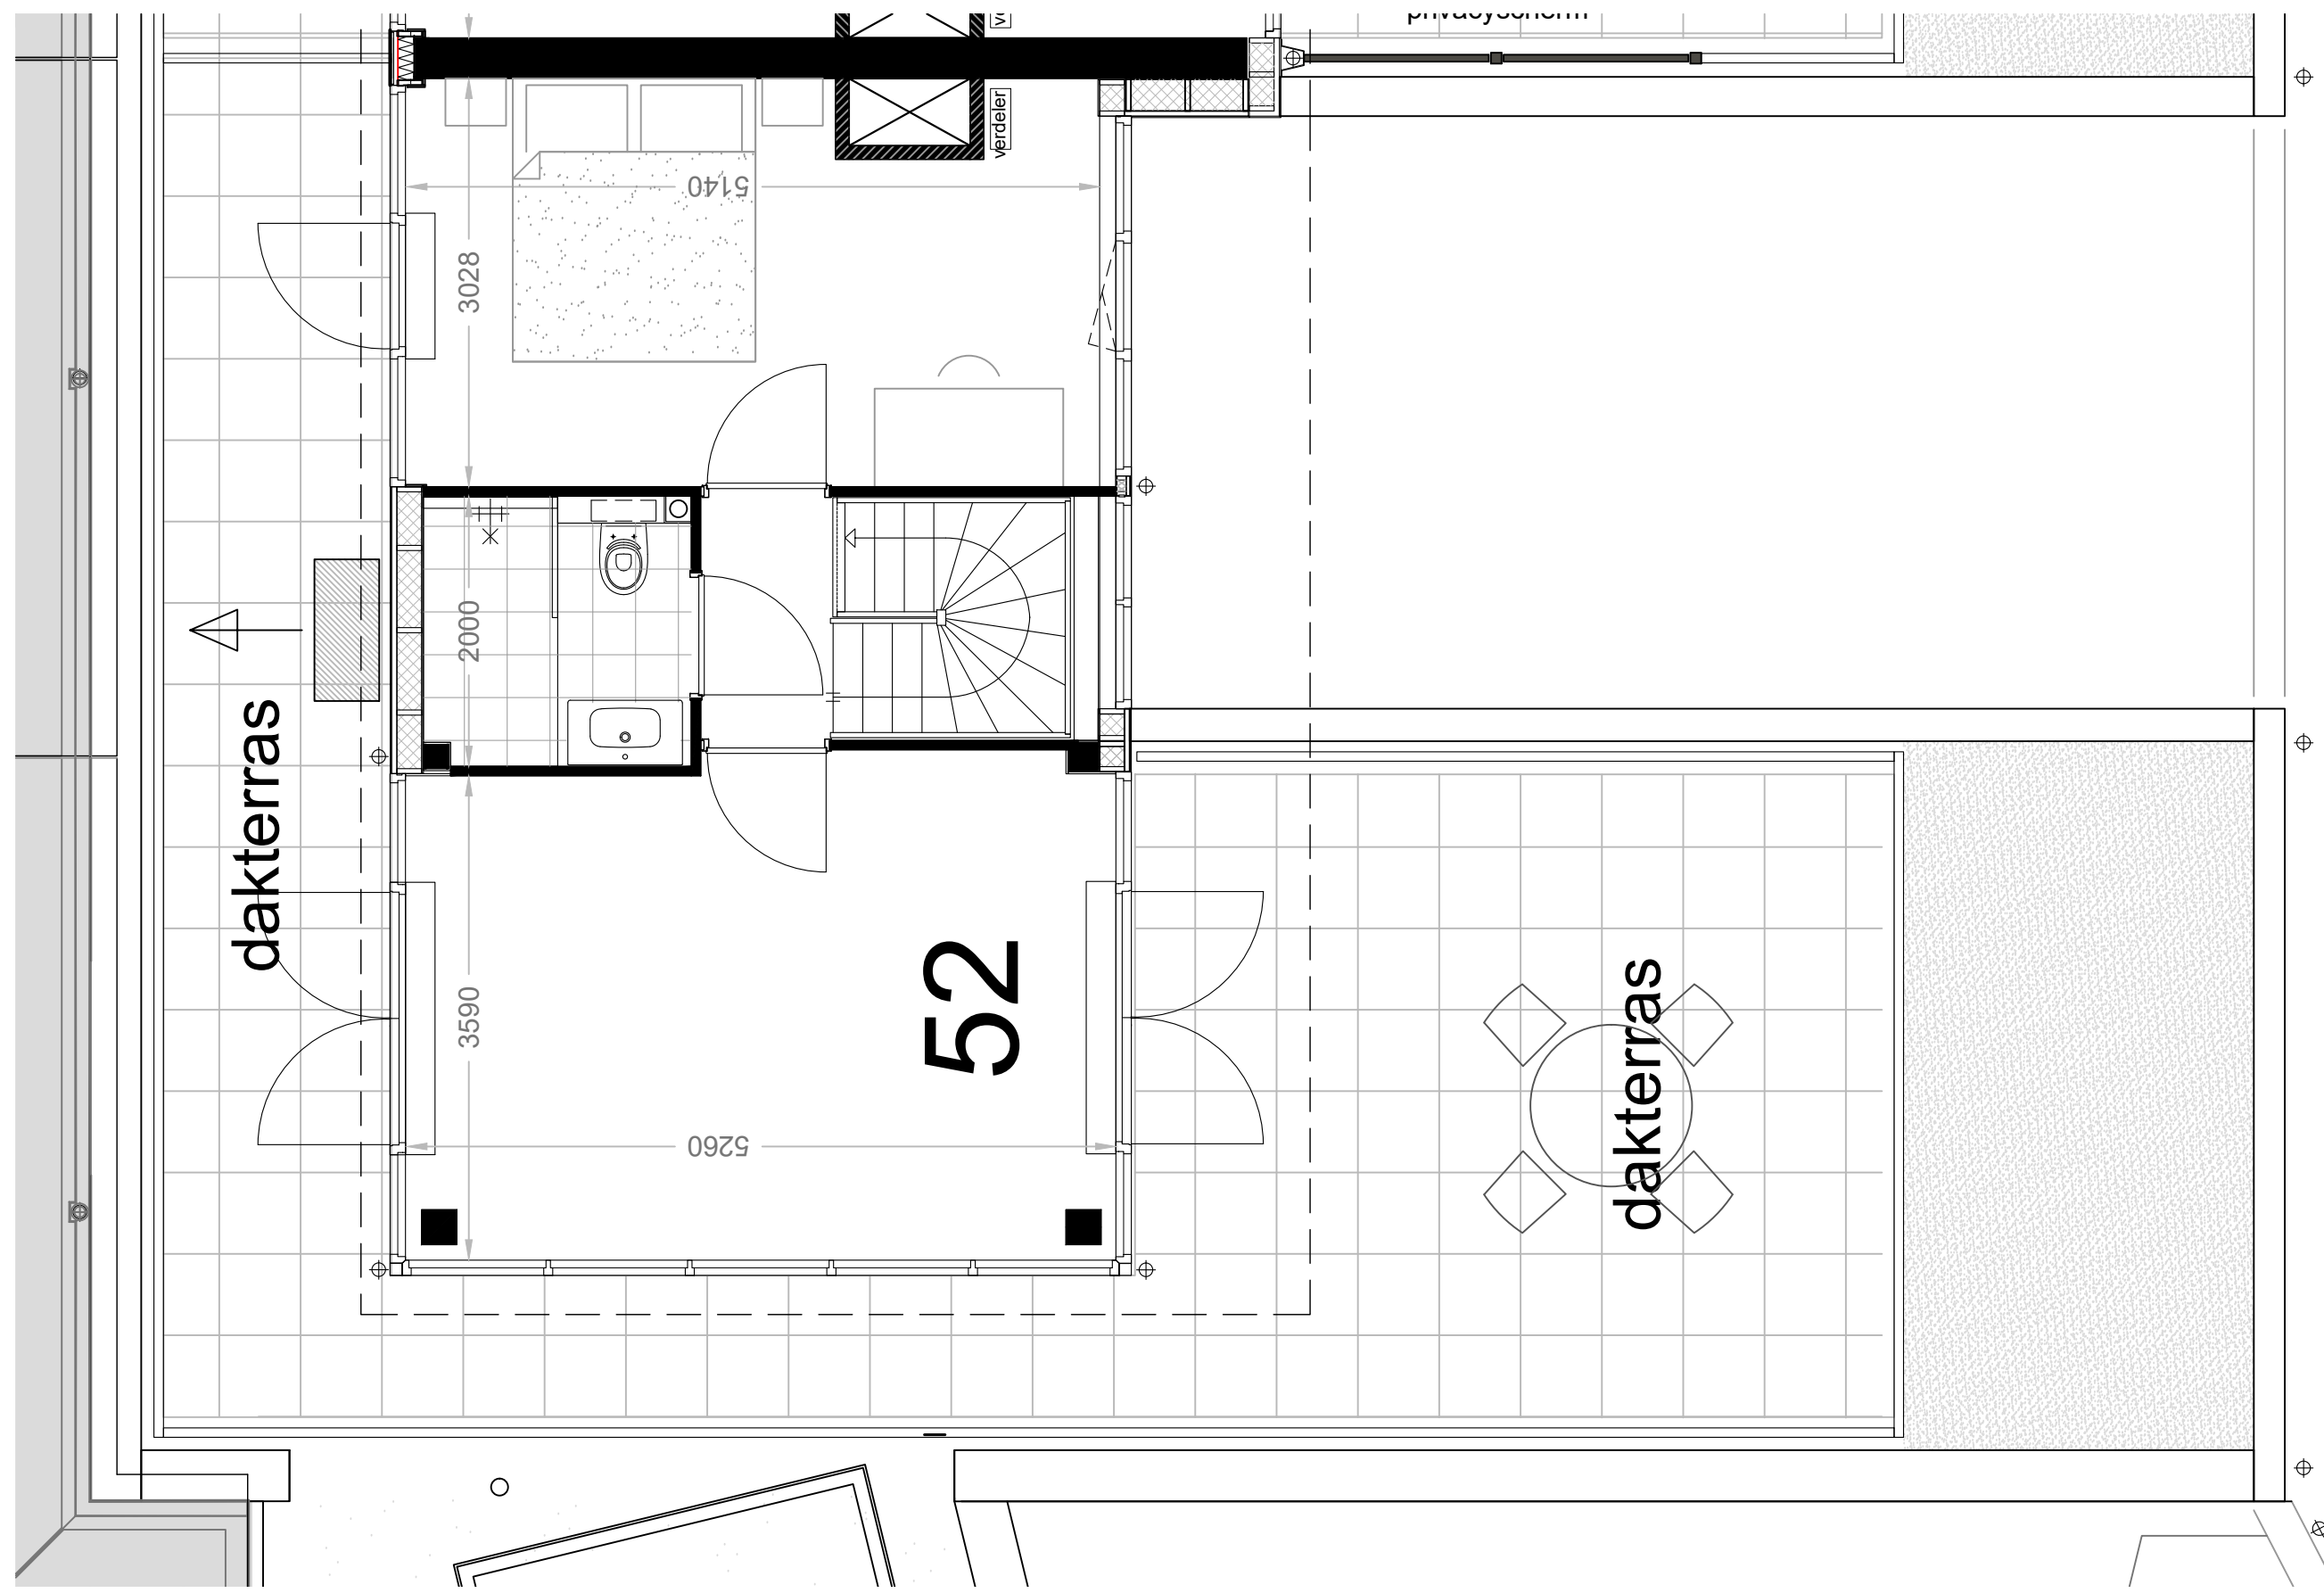

meubels zijn ter inspiratie, komen niet bij opleverniveau

Beverwijk - Seringenhof - 20 appartementen

schaal 1: 50 versie: mei 2024



3e verdieping appartement 52